
Регистрационный номер СРО–П–018-19082009 (96)

Заказчик – ФКУ Упрдор «Енисей»

**РАСХОДЫ НА МЕРОПРИЯТИЯ ПО ПОВЫШЕНИЮ УРОВНЯ ОБУСТРОЙСТВА
АВТОМОБИЛЬНЫХ ДОРОГ ФЕДЕРАЛЬНОГО ЗНАЧЕНИЯ. УСТРОЙСТВО
СТАЦИОНАРНОГО ЭЛЕКТРИЧЕСКОГО ОСВЕЩЕНИЯ НА АВТОМОБИЛЬНОЙ
ДОРОГЕ Р-255 «СИБИРЬ» НОВОСИБИРСК – КЕМЕРОВО – КРАСНОЯРСК –
ИРКУТСК НА УЧАСТКАХ КМ 560+000 – КМ 561+500 (Н.П. КАШТАН),
КМ 842+000 – КМ 846+000 (Н.П. БЕРЕЗОВКА), КМ 940+800 – КМ 942+250
(Н.П. НОВОПЯТНИЦКОЕ), КМ 1100+200 – КМ 1101+550 (Н.П. СУЛЕМКА),
КРАСНОЯРСКИЙ КРАЙ**

ПРОЕКТ ПЛАНИРОВКИ ТЕРРИТОРИИ

Раздел 1. Проект планировки территории. Графическая часть

100-12.19/24-ППТ 1.1

Том 1

Регистрационный номер СРО–П–018-19082009 (96)

Заказчик – ФКУ Упрдор «Енисей»

**РАСХОДЫ НА МЕРОПРИЯТИЯ ПО ПОВЫШЕНИЮ УРОВНЯ ОБУСТРОЙСТВА
АВТОМОБИЛЬНЫХ ДОРОГ ФЕДЕРАЛЬНОГО ЗНАЧЕНИЯ. УСТРОЙСТВО
СТАЦИОНАРНОГО ЭЛЕКТРИЧЕСКОГО ОСВЕЩЕНИЯ НА АВТОМОБИЛЬНОЙ
ДОРОГЕ Р-255 «СИБИРЬ» НОВОСИБИРСК – КЕМЕРОВО – КРАСНОЯРСК –
ИРКУТСК НА УЧАСТКАХ КМ 560+000 – КМ 561+500 (Н.П. КАШТАН),
КМ 842+000 – КМ 846+000 (Н.П. БЕРЕЗОВКА), КМ 940+800 – КМ 942+250
(Н.П. НОВОПЯТНИЦКОЕ), КМ 1100+200 – КМ 1101+550 (Н.П. СУЛЕМКА),
КРАСНОЯРСКИЙ КРАЙ**

ПРОЕКТ ПЛАНИРОВКИ ТЕРРИТОРИИ

Раздел 1. Проект планировки территории. Графическая часть

100-12.19/24-ППТ 1.1

Том 1

Главный инженер проекта

П.Г. Васильев

Генеральный директор

Н.К. Баландин

2019

Согласовано

Взам. инв. №

Подпись и дата

Инв. № подл.

МО Большекоскульский сельсовет Боготольского района


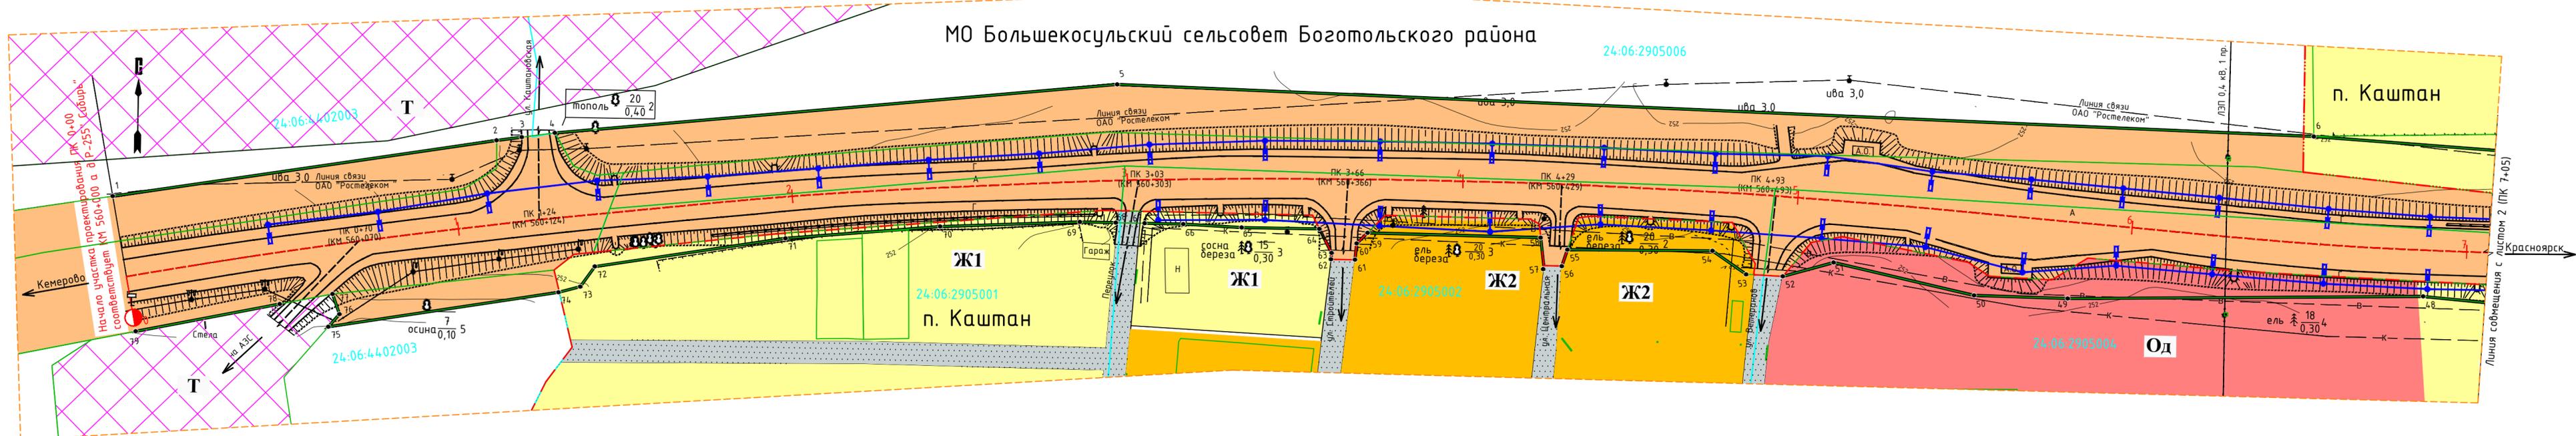


Схема расположения листов

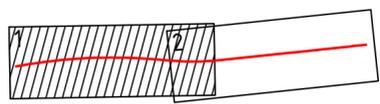

Условные обозначения

	границы территории, в отношении которой осуществляется подготовка проекта планировки
	устанавливаемые красные линии
	номер характерной точки устанавливаемой красной линии
	границы земельных участков внесенных в ЕГРН
	границы кадастровых кварталов, номер кадастрового квартала
	горизонталы
	проектируемая линия освещения
	существующая линия освещения
	существующая автомобильная дорога, с асфальтобетонным покрытием
	проектируемая трансформаторная подстанция

	линия электропередач
	линия связи
	линия канализации
	линия водопровода
	граница населенного пункта
	километровый знак
	автобусная остановка
	существующий съезд

Территориальные зоны

	Автомобильная дорога федерального значения
	Ж2 Зона застройки малоэтажными жилыми домами
	Ж1 Зона застройки индивидуальными жилыми домами
	Од Зона общественно-делового назначения
	Территории общего пользования
	Т Зона транспортной инфраструктуры
	П1 Производственная зона

Примечание:
 1. Система координат - МСК-166;
 2. Система высот - Балтийская;
 3. Сечение рельефа горизонталями через 0,5 м;
 4. План составлен по материалам изысканий, выполненных ООО "СпецДорПроект" в декабре 2018г.
 5. Зоны планируемых объектов регионального и местного значения отсутствуют.
 6. Существующие и отменяемые красные линии в границах проектируемой территории отсутствуют.
 7. В границах проектируемой территории зоны планируемого размещения объектов дорожного сервиса не предусмотрены.

100-12.19/24-ППТ 1.1.1					
Расходы на мероприятия по повышению уровня безопасности автомобильных дорог федерального значения. Устройство стационарного электрического освещения на автомобильной дороге Р-255" Сибирь" Новосибирск - Кемерово - Красноярск - Иркутск на участках км 560+000 - км 561+500 (п. Кашман), км 842+000 - км 846+000 (п. Березовка), км 940+800 - км 942+250 (п. Нобольтинское), км 1100+200 - км 1101+500 (п. Сулейка), Красноярский край					
Изм.	Кол.уч.	Лист	№ док.	Подп.	Дата
		Махнева		<i>Махнева</i>	06.19
Проект планировки территории					
			Стадия	Лист	Листов
			п	1	2
Чертеж красных линий. М 1:1000					
Н. контр.	Саломатов	<i>Саломатов</i>			06.19
ГИП	Васильев	<i>Васильев</i>			06.19
ООО «СпецДорПроект» г. Красноярск					

Согласовано
 Взам. инв. №
 Подпись и дата
 Инв. № подл.


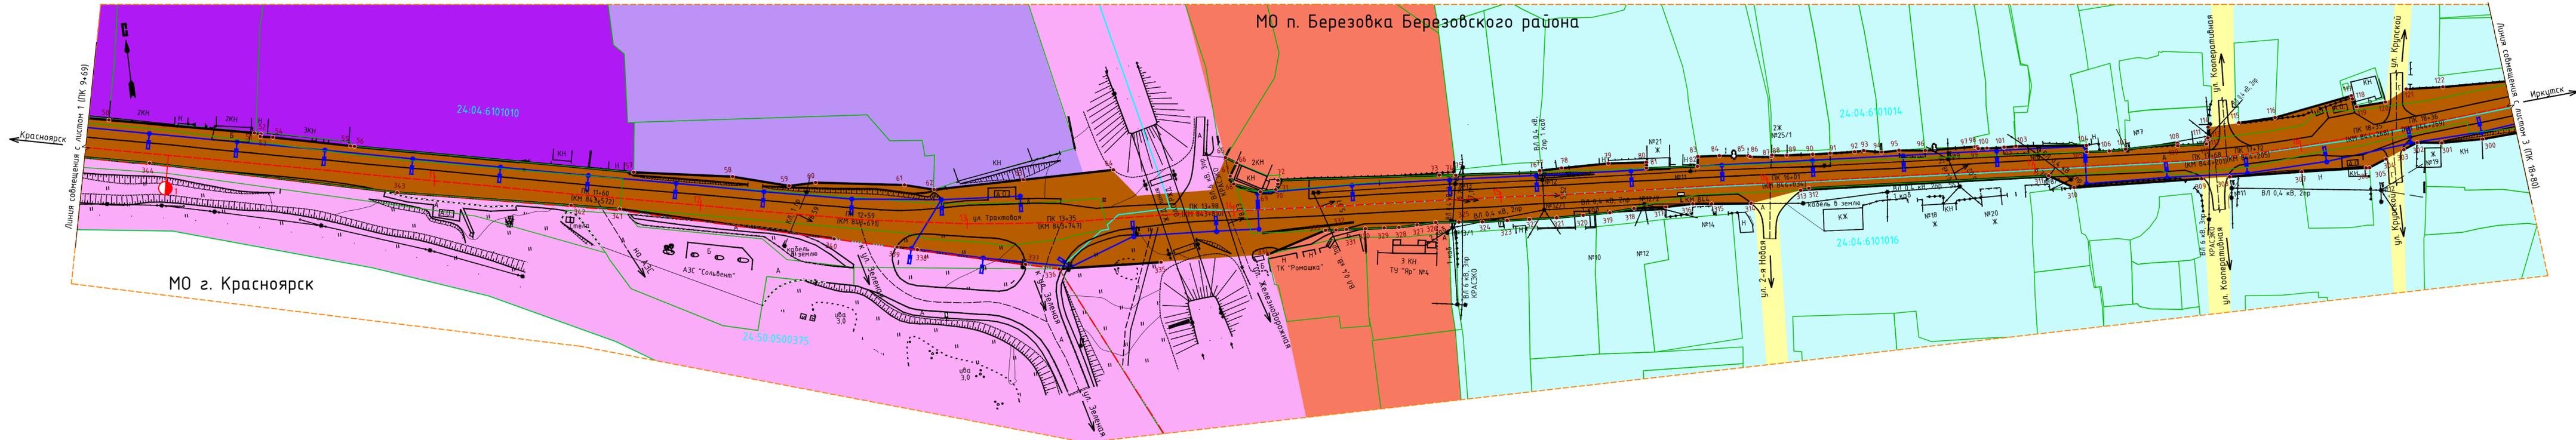


Схема расположения листов

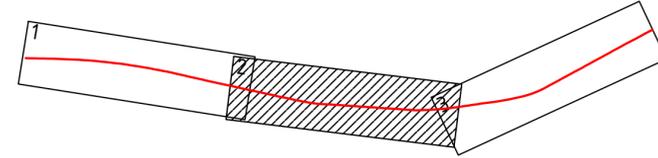


Изм.	Кол.уч.	Лист	№ док.	Подп.	Дата

100-12.19/24-ППТ 1.1.1.2

Лист	2
------	---

Изд. №, год, Изм. №, дата, Подпись и дата, Взам. инв. №

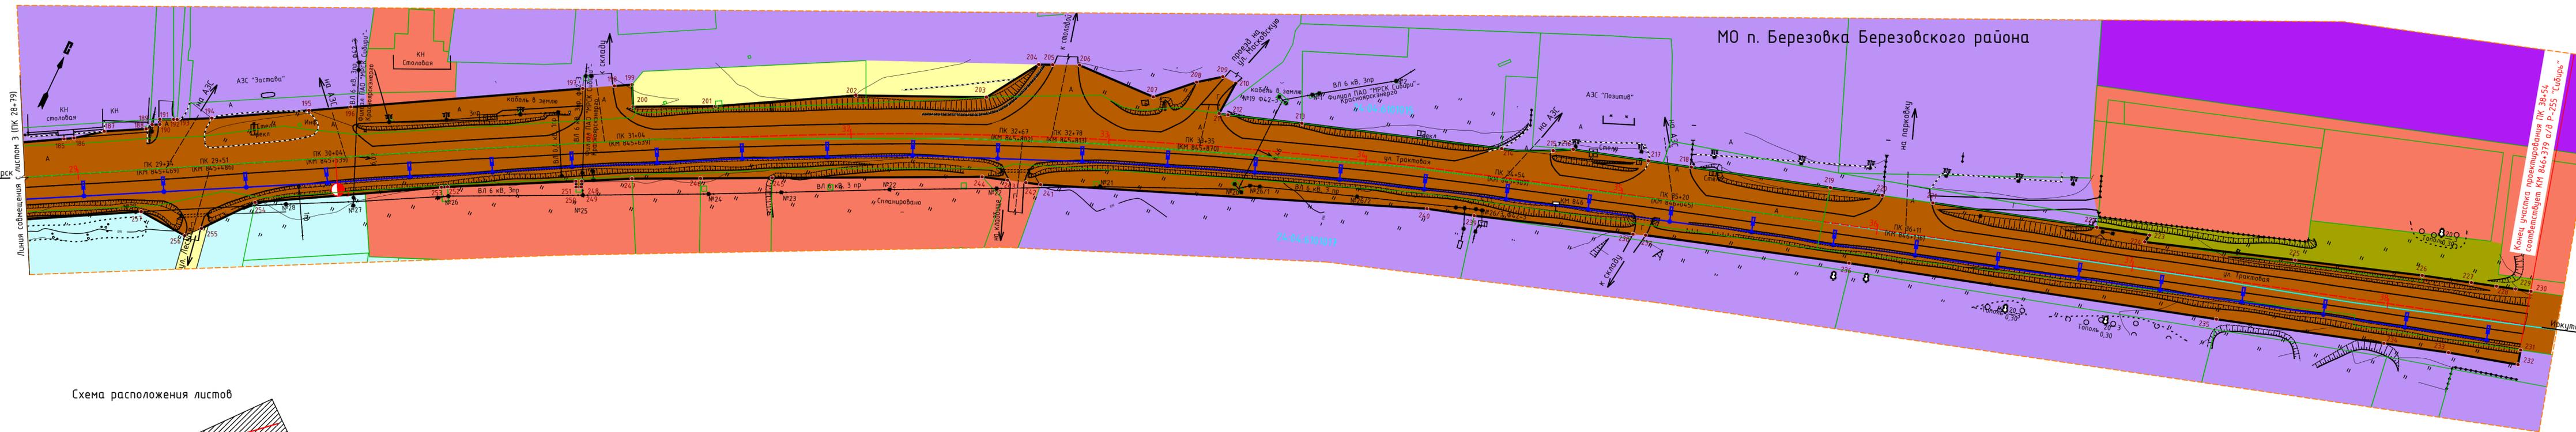


МО п. Березовка Березовского района

Конечный участок проектирования ПК 38+54
соответствует КМ 846+379 а/д Р-255 "Сибирь"

Красноярск

Иркутск

Схема расположения листов

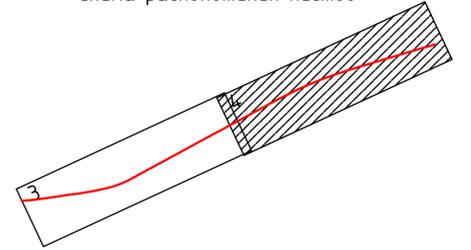

Изм.	Кол.уч.	Лист	№ док.	Подп.	Дата

100-12.19/24-ППТ 1.1.1.2

Лист	4
------	---

Изм. №, подл., Подпись и дата, Взам. инв. №

Приложение №1 к Чертежу красных линий и
 границ зон планируемого размещения
 линейного объекта
 (участок 2 км 842+000 – км 846+000 н.п.
 Березовка)

**ПЕРЕЧЕНЬ КООРДИНАТ ХАРАКТЕРНЫХ
 ТОЧЕК КРАСНЫХ ЛИНИЙ**

МСК 167

Номер точки	Координаты	
	X	Y
1	633296,01	112503,92
2	633296,15	112512,56
3	633296,06	112526,69
4	633295,20	112544,20
5	633295,02	112555,60
6	633294,66	112567,35
7	633295,00	112577,21
8	633288,46	112576,93
9	633287,71	112612,90
10	633287,38	112628,43
11	633286,21	112667,95
12	633285,91	112678,32
13	633285,39	112696,11
14	633285,00	112709,32
15	633284,31	112732,52
16	633280,31	112791,55
17	633279,50	112803,62
18	633281,49	112803,77
19	633279,72	112824,78
20	633277,18	112852,52
21	633274,65	112880,26
22	633267,40	112953,15
23	633265,40	112972,96
24	633264,60	112979,51
25	633259,70	113003,76
26	633257,13	113016,81
27	633249,29	113059,31
28	633247,21	113070,06
29	633235,40	113129,44
30	633206,38	113264,09
31	633205,27	113269,36
32	633212,94	113270,78
33	633209,49	113286,27
34	633202,01	113284,39
35	633195,48	113316,07
36	633189,06	113345,66
37	633185,86	113349,46
38	633184,16	113366,00
39	633180,38	113388,68

40	633178,46	113397,84
41	633180,94	113398,48
42	633180,26	113401,22
43	633176,72	113415,78
44	633173,43	113427,94
45	633171,64	113435,64
46	633171,42	113435,97
47	633169,89	113435,56
48	633168,65	113440,64
49	633165,69	113450,93
50	633160,83	113474,10
51	633149,34	113527,53
52	633148,71	113529,94
53	633147,73	113529,57
54	633146,86	113534,17
55	633140,08	113562,64
56	633139,74	113564,09
57	633117,30	113666,56
58	633111,15	113703,09
59	633105,13	113723,66
60	633105,14	113733,66
61	633100,17	113766,55
62	633097,10	113777,33
63	633096,74	113810,92
64	633096,34	113844,84
65	633095,85	113886,98
66	633093,29	113890,92
67	633088,66	113887,91
68	633085,55	113888,90
69	633081,38	113898,34
70	633081,54	113904,21
71	633083,49	113905,26
72	633084,92	113905,45
73	633079,52	113965,58
74	633078,85	113971,73
75	633078,68	113971,72
76	633076,01	114003,12
77	633076,57	114003,11
78	633076,54	114011,34
79	633076,18	114028,91
80	633074,86	114043,13

81	633072,64	114042,84
82	633071,02	114061,89
83	633074,69	114062,45
84	633073,98	114070,51
85	633072,72	114081,23
86	633072,21	114081,91
87	633071,18	114089,78
88	633071,78	114090,02
89	633071,03	114095,54
90	633070,28	114105,21
91	633069,86	114111,75
92	633069,31	114120,85
93	633069,32	114124,31
94	633067,92	114130,92
95	633067,82	114137,44
96	633066,58	114147,20
97	633065,74	114165,88
98	633065,59	114166,63
99	633064,90	114166,95
100	633064,60	114170,21
101	633064,07	114176,47
102	633064,22	114176,63
103	633064,06	114181,02
104	633061,13	114207,25
105	633058,69	114207,10
106	633057,94	114215,52
107	633057,91	114221,60
108	633057,80	114241,23
109	633056,89	114241,17
110	633056,20	114251,88
111	633057,89	114252,09
112	633057,90	114252,81
113	633058,44	114252,74
114	633062,42	114253,32
115	633062,67	114264,88
116	633062,97	114278,61
117	633067,68	114307,98
118	633066,45	114308,21
119	633063,30	114309,31
120	633063,75	114320,28
121	633067,70	114328,67
122	633066,80	114342,33
123	633065,72	114375,99
124	633073,78	114376,03
125	633076,09	114390,46
126	633077,58	114404,86
127	633077,90	114407,92
128	633085,74	114464,58
129	633085,97	114465,94
130	633090,55	114493,34
131	633088,08	114498,06
132	633089,44	114504,77

133	633091,31	114532,52
134	633091,68	114537,92
135	633092,45	114549,70
136	633092,87	114552,69
137	633094,48	114567,20
138	633097,04	114582,23
139	633108,66	114648,90
140	633112,60	114671,06
141	633115,55	114678,22
142	633122,14	114685,12
143	633133,88	114692,32
144	633136,35	114691,91
145	633143,08	114726,84
146	633135,37	114733,20
147	633131,94	114742,15
148	633134,77	114748,48
149	633133,30	114749,14
150	633147,55	114781,10
151	633154,18	114801,34
152	633154,76	114805,38
153	633155,68	114808,83
154	633167,71	114832,43
155	633170,70	114830,95
156	633175,21	114839,74
157	633180,03	114849,14
158	633176,96	114850,59
159	633177,62	114851,90
160	633180,69	114850,42
161	633193,06	114874,53
162	633199,78	114888,26
163	633200,39	114891,99
164	633213,69	114918,07
165	633227,73	114914,86
166	633234,45	114928,90
167	633232,60	114929,56
168	633223,97	114933,68
169	633226,46	114938,99
170	633230,83	114947,17
171	633282,35	115043,49
172	633292,53	115038,96
173	633295,86	115045,25
174	633289,86	115053,28
175	633298,84	115066,81
176	633328,64	115117,80
177	633332,55	115116,02
178	633337,04	115125,86
179	633348,86	115147,47
180	633361,08	115169,83
181	633357,71	115171,55
182	633396,78	115244,77
183	633400,31	115254,10
184	633401,41	115256,90


185	633424,27	115296,66
186	633426,20	115300,01
187	633433,56	115309,59
188	633441,26	115323,83
189	633443,77	115325,26
190	633445,10	115327,95
191	633446,89	115327,06
192	633449,12	115331,91
193	633449,67	115333,21
194	633455,83	115345,16
195	633474,50	115377,98
196	633482,54	115392,13
197	633527,13	115470,54
198	633533,22	115481,25
199	633536,62	115487,22
200	633528,94	115491,22
201	633542,57	115520,06
202	633569,41	115567,62
203	633590,16	115613,77
204	633610,33	115626,75
205	633612,54	115631,68
206	633616,79	115641,19
207	633617,60	115672,32
208	633629,99	115685,14
209	633636,19	115693,44
210	633636,05	115699,06
211	633622,49	115698,24
212	633623,42	115701,57
213	633632,54	115728,92
214	633656,28	115803,27
215	633664,05	115821,70
216	633667,76	115828,58
217	633675,95	115856,78
218	633680,77	115872,99
219	633696,28	115925,23
220	633702,06	115944,81
221	633707,65	115963,75
222	633725,83	116025,37
223	633731,71	116045,26
224	633728,52	116044,64
225	633746,69	116100,47
226	633762,05	116147,68
227	633767,56	116166,11
228	633770,37	116175,54
229	633772,51	116182,70
230	633774,24	116188,50
231	633751,68	116194,61
232	633746,07	116196,04
233	633738,96	116169,66
234	633731,67	116145,45
235	633712,80	116082,63
236	633672,53	115944,28

237	633649,16	115868,18
238	633647,43	115863,57
239	633627,99	115804,74
240	633622,73	115787,02
241	633568,00	115647,27
242	633566,28	115641,76
243	633564,16	115634,97
244	633561,19	115625,48
245	633526,40	115551,84
246	633514,51	115526,81
247	633503,20	115502,76
248	633494,06	115485,49
249	633491,93	115486,33
250	633491,08	115484,52
251	633493,06	115483,48
252	633470,05	115439,30
253	633468,90	115437,25
254	633433,05	115374,27
255	633415,01	115359,75
256	633409,69	115355,08
257	633411,11	115335,84
258	633354,34	115232,85
259	633351,75	115228,20
260	633332,32	115193,30
261	633329,04	115184,70
262	633327,84	115181,58
263	633321,34	115164,52
264	633309,64	115138,60
265	633297,01	115116,94
266	633300,09	115115,41
267	633277,84	115075,54
268	633271,70	115076,75
269	633266,69	115068,21
270	633264,13	115063,86
271	633254,89	115048,12
272	633237,71	115017,45
273	633234,38	115011,56
274	633226,62	114995,13
275	633221,13	114983,60
276	633188,41	114924,49
277	633179,35	114908,13
278	633174,52	114899,40
279	633176,46	114898,14
280	633174,04	114893,10
281	633168,84	114882,30
282	633165,18	114875,47
283	633148,31	114842,57
284	633134,18	114815,12
285	633124,98	114795,08
286	633115,58	114798,68
287	633113,29	114788,64
288	633118,73	114781,66

289	633102,47	114724,68
290	633088,85	114717,66
291	633073,17	114641,18
292	633064,43	114555,16
293	633057,71	114531,65
294	633056,25	114522,20
295	633055,67	114518,45
296	633052,06	114463,91
297	633043,13	114409,43
298	633042,67	114402,66
299	633047,02	114383,80
300	633045,45	114354,68
301	633045,90	114339,33
302	633047,13	114330,22
303	633045,10	114324,93
304	633042,39	114317,89
305	633039,88	114311,34
306	633039,96	114310,09
307	633041,44	114285,99
308	633042,84	114259,01
309	633043,39	114248,51
310	633045,88	114200,72
311	633051,50	114191,82
312	633057,71	114102,23
313	633057,31	114099,10
314	633054,60	114080,21
315	633056,34	114065,40
316	633057,15	114058,42
317	633057,22	114048,23
318	633058,14	114036,38
319	633057,66	114027,17
320	633057,91	114017,19
321	633058,15	114007,22
322	633058,83	113997,06
323	633059,39	113988,72
324	633060,01	113979,41
325	633060,97	113970,74
326	633061,94	113962,08
327	633061,84	113955,02
328	633061,74	113948,25
329	633062,19	113942,68
330	633062,76	113935,70
331	633063,34	113928,66
332	633063,66	113924,72
333	633063,98	113920,77
334	633057,51	113898,20

335	633059,52	113858,26
336	633061,63	113820,14
337	633064,87	113807,86
338	633075,28	113768,38
339	633077,22	113760,95
340	633083,24	113737,92
341	633104,17	113659,70
342	633107,76	113641,80
343	633120,46	113577,81
344	633142,78	113487,25
345	633167,81	113371,21
346	633170,97	113356,60
347	633182,93	113302,24
348	633207,93	113183,14
349	633200,81	113176,23
350	633213,54	113109,28
351	633225,02	113102,37
352	633228,81	113079,60
353	633222,72	113079,10
354	633228,37	113049,40
355	633233,85	113050,98
356	633248,25	112966,99
357	633253,14	112930,33
358	633253,70	112921,05
359	633253,39	112904,85
360	633253,31	112895,03
361	633255,18	112894,53
362	633259,17	112857,41
363	633261,93	112829,62
364	633266,14	112785,80
365	633266,63	112776,30
366	633269,90	112728,31
367	633270,91	112712,51
368	633271,87	112697,67
369	633272,89	112682,95
370	633273,67	112668,85
371	633274,51	112624,45
372	633274,57	112617,79
373	633275,68	112562,39
374	633275,86	112553,71
375	633276,79	112510,24
376	633278,43	112510,23
377	633278,72	112503,91
378	633289,99	112503,79

МО Новопятницкий сельсовет Чярского района

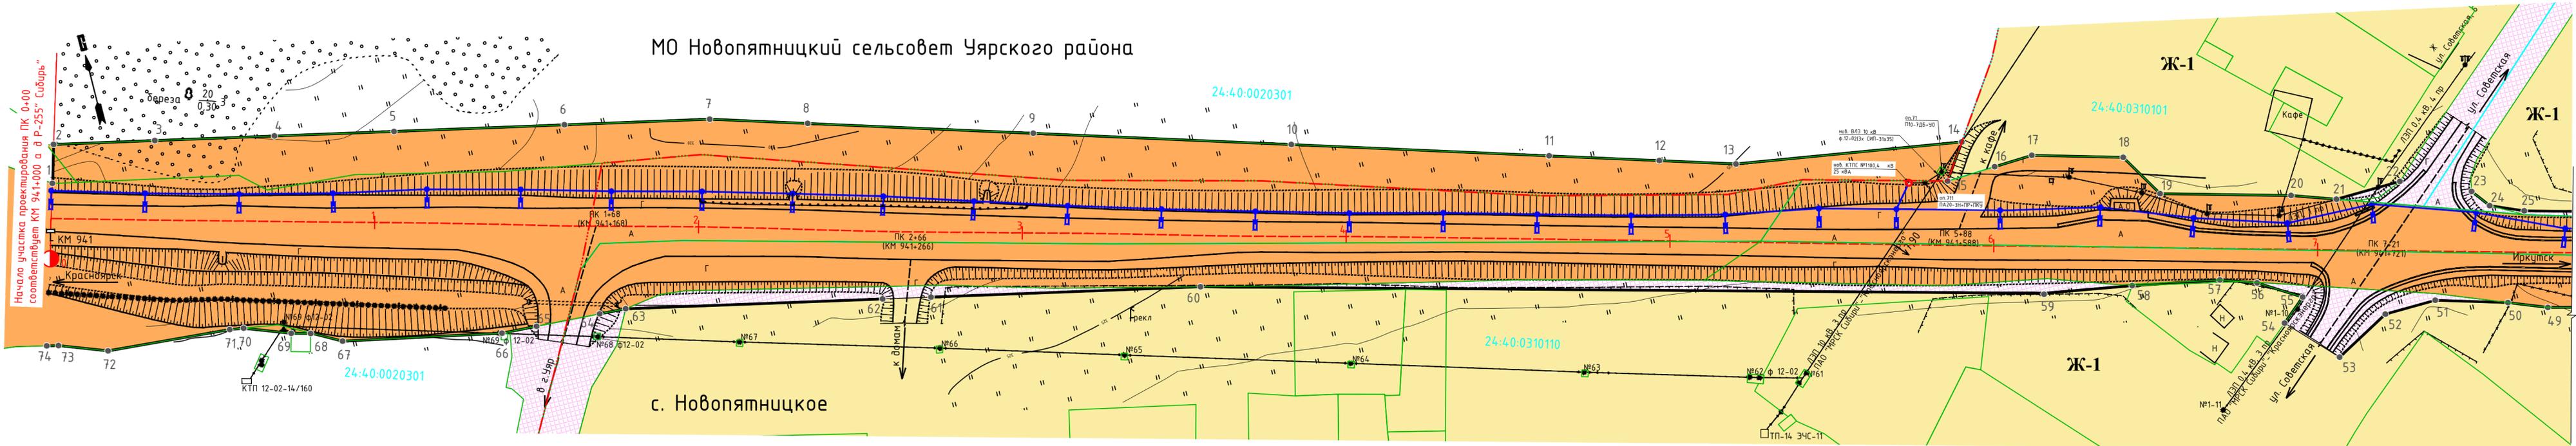

Начало участка проектирования ПК 0+00 соответствует КМ 941+000 в Р-255 "Сибирь"

КМ 941

Красноярск

Линия совмещения с листом 2 (ПК 7+78)

Условные обозначения

	границы территории, в отношении которой осуществляется подготовка проекта планировки
	устанавливаемые красные линии
	номер характерной точки устанавливаемой красной линии, совпадающей с границей зоны планируемого размещения линейного объекта
	границы земельных участков внесенных в ЕГРН
	24:40:0020301 граница кадастрового квартала, где 24:40:0020301 - его номер
	граница населенного пункта
	горизонтали
	проектируемая линия освещения
	существующая автомобильная дорога, с асфальтобетонным покрытием


	линия электропередач
	линия связи
	километровый знак
	автобусная остановка
	существующий съезд

- Примечание:
1. Система координат - МСК-167;
 2. Система высот - Балтийская;
 3. Сечение рельефа горизонтальными через 0,5 м;
 4. План составлен по материалам изысканий, выполненных ООО "СпецДорПроект" в декабре 2018г.
 5. Зоны планируемых объектов регионального и местного значения отсутствуют.

Территориальные зоны

	Автомобильная дорога федерального значения
	Ж-1 Зона застройки индивидуальными жилыми домами
	О1-1 Зона делового, общественного и коммерческого назначения "Административно-деловая"
	Территория улично-дорожной сети

Схема расположения листов

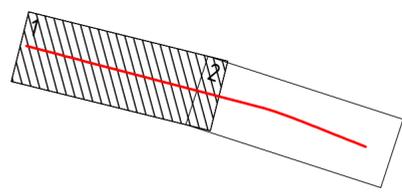

100-12.19/24-ППТ 1.1.1.3

Расходы на мероприятия по повышению уровня безопасности автомобильных дорог федерального значения. Устройство стационарного электрического освещения на автомобильной дороге Р-255 "Сибирь" Новокузнецк - Кемерово - Красноярск - Иркутск на участках км 560+000 - км 561+500 (п.п. Каштан), км 842+000 - км 846+000 (п.п. Березовка), км 942+250 (п.п. Новопятницкое), км 1100+200 - км 1101+550 (п.п. Сукенка), Красноярский край

Изм.	Кол.уч.	Лист	№ док.	Подп.	Дата	Проект планировки территории	Стадия	Лист	Листов
Разработал		Махнева			06.19		П	1	2
Н. контр.		Саломатов			06.19	Чертеж красных линий. М 1000	ООО «СпецДорПроект» г. Красноярск		
ГИП		Васильев			06.19				

ПЕРЕЧЕНЬ КООРДИНАТ ХАРАКТЕРНЫХ ТОЧЕК КРАСНЫХ ЛИНИЙ

МСК 167

Номер точки	Координаты		X	Y	
	X	Y			
1	614789,04	198164,61	38	614445,42	199374,45
2	614800,76	198167,81	39	614440,56	199387,89
3	614794,37	198198,41	40	614392,35	199518,46
4	614786,81	198234,61	41	614359,37	199505,72
5	614779,25	198270,80	42	614403,93	199394,63
6	614768,51	198322,35	43	614471,53	199226,57
7	614759,36	198366,29	44	614505,54	199128,84
8	614750,75	198395,32	45	614527,31	199050,02
9	614730,93	198462,17	46	614533,16	199034,59
10	614708,25	198538,64	47	614545,54	198983,78
11	614685,60	198615,03	48	614548,86	198970,13
12	614675,91	198647,70	49	614565,26	198902,83
13	614669,19	198670,37	50	614569,71	198891,26
14	614658,96	198739,71	51	614575,83	198869,65
15	614648,20	198732,50	52	614575,37	198853,67
16	614649,03	198747,68	53	614565,82	198836,72
17	614649,70	198759,70	54	614580,18	198822,78
18	614642,25	198786,92	55	614586,69	198830,19
19	614628,54	198795,22	56	614594,41	198817,56
20	614618,20	198834,34	57	614598,05	198806,66
21	614613,70	198847,64	58	614602,88	198779,96
22	614614,34	198868,01	59	614607,20	198752,81
23	614605,95	198888,71	60	614672,13	198500,73
24	614600,29	198893,08	61	614689,16	198419,19
25	614596,17	198903,02	62	614692,22	198404,55
26	614584,27	198948,40	63	614708,44	198326,86
27	614572,95	198989,58	64	614708,84	198318,66
28	614569,94	199004,20	65	614709,80	198298,84
29	614560,23	199042,64	66	614710,32	198287,96
30	614556,85	199062,73	67	614719,81	198239,62
31	614534,88	199139,27	68	614724,38	198231,13
32	614496,46	199246,60	69	614726,03	198224,78
33	614488,34	199267,29	70	614731,11	198210,93
34	614468,39	199317,00	71	614731,74	198206,66
35	614466,76	199320,80	72	614734,41	198168,60
36	614458,49	199341,93	73	614739,69	198154,15
37	614455,03	199349,60	74	614740,48	198150,61



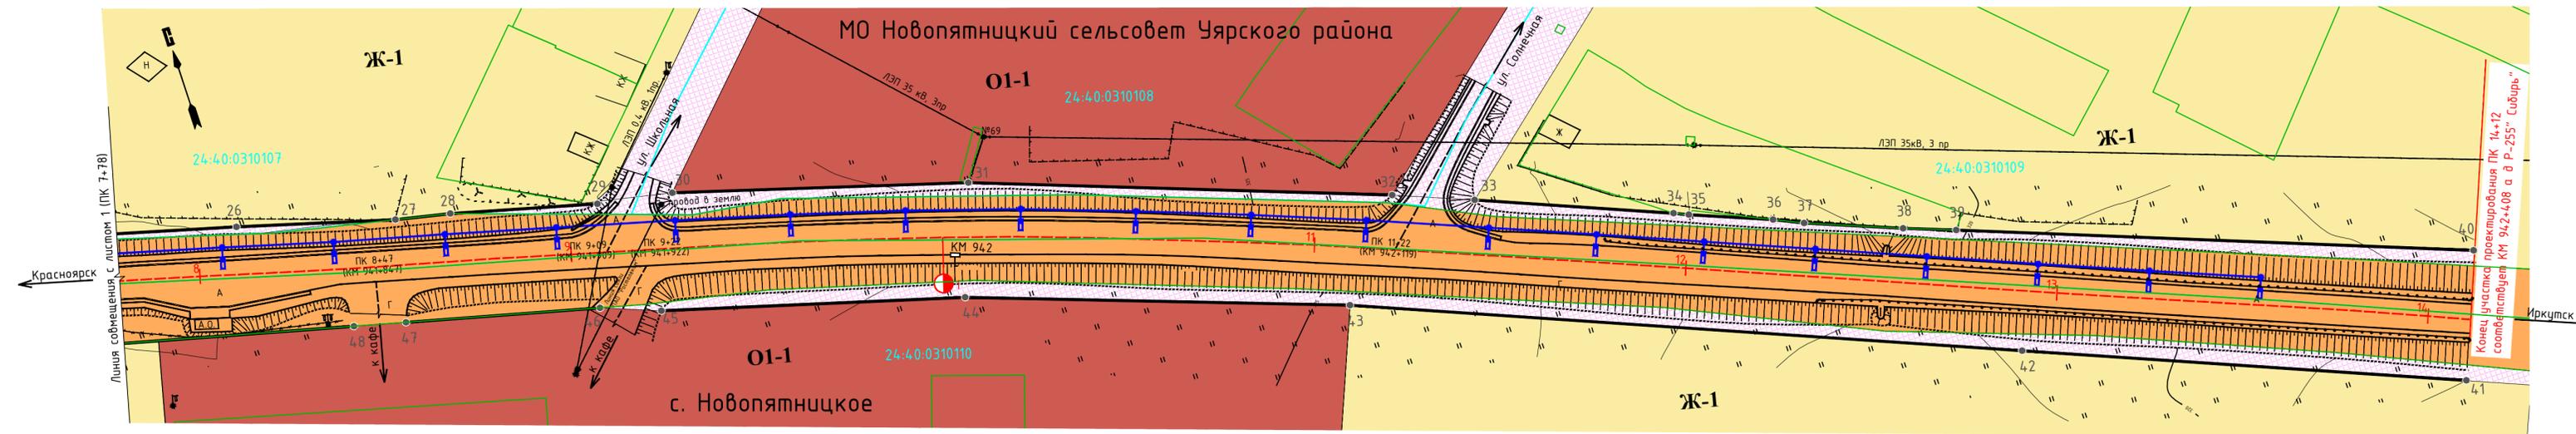


Схема расположения листов

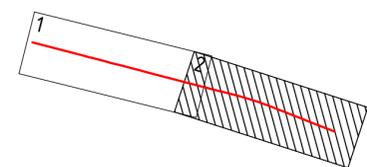

МО Верхнеингашский сельсовет Нижнеингашского района
п. Сулемка

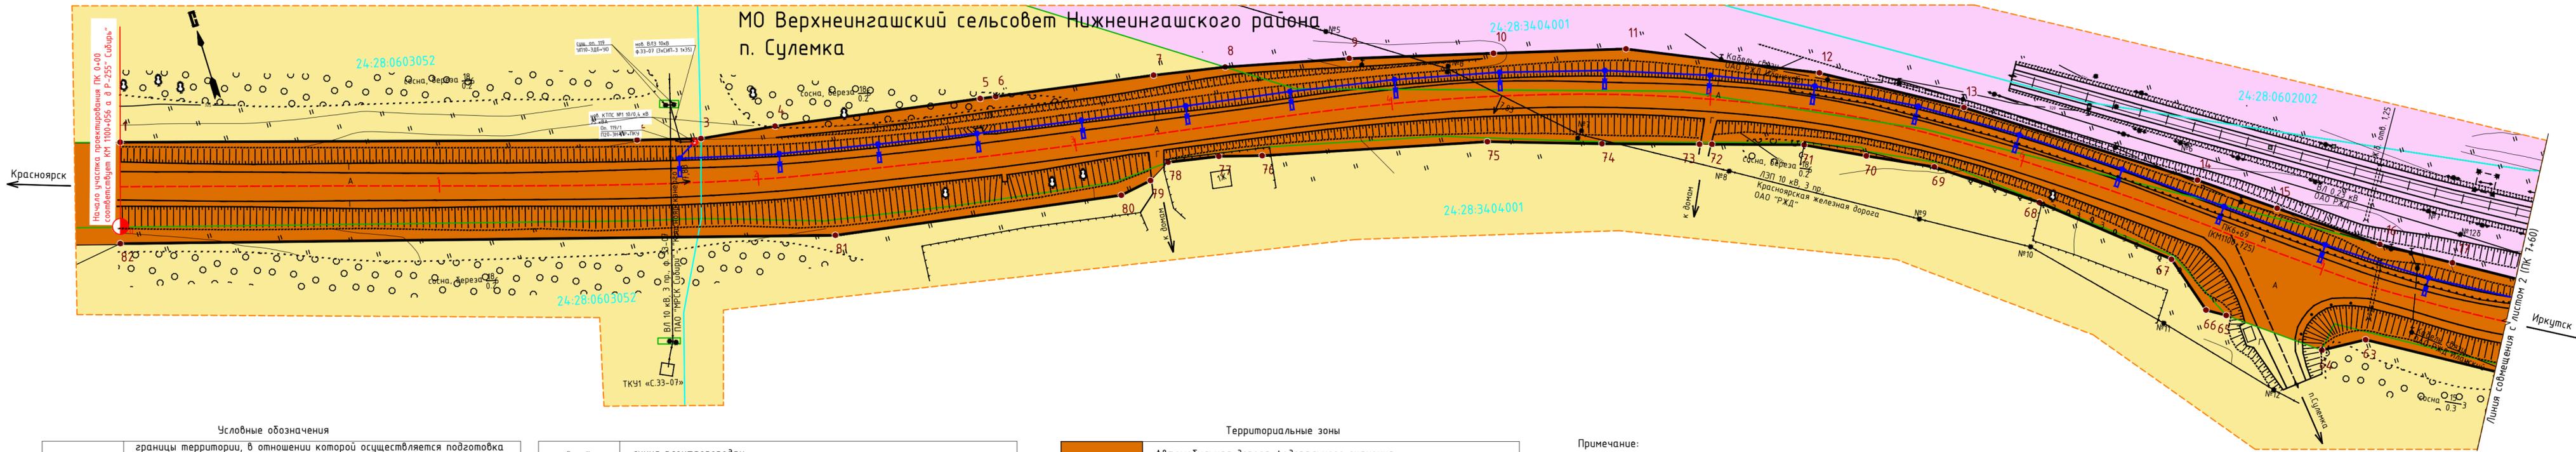

Условные обозначения

	границы территории, в отношении которой осуществляется подготовка проекта планировки
	устанавливаемые красные линии
	номер характерной точки устанавливаемой красной линии, совпадающей с границей зоны планируемого размещения линейного объекта
	границы земельных участков внесенных в ЕГРН
	граница кадастрового квартала, где 24:28:3404001 - его номер
	горизонтали
	проектируемая линия освещения
	существующая автомобильная дорога, с асфальтобетонным покрытием

	линия электропередач
	линия связи
	километровый знак
	существующий съезд
	существующие железнодорожные пути

Территориальные зоны

	Автомобильная дорога федерального значения
	Зона застройки индивидуальными жилыми домами
	Железной дороги
	Сельскохозяйственного назначения
	Лесных насаждений

Примечание:

1. Система координат - МСК-168;
2. Система высот - Балтийская;
3. Сечение рельефа горизонталями через 0,5 м;
4. План составлен по материалам изысканий, выполненных ООО "СпецДорПроект" в декабре 2018г.
5. Зоны планируемых объектов регионального и местного значения отсутствуют.


Согласовано
Взам. инв. №
Подпись и дата
Инв. № подл.

100-12.19/24-ППТ 1.1.4													
Расходы на мероприятия по повышению уровня обустройства автомобильных дорог федерального значения. Устройство стационарного электрического освещения на автомобильной дороге Р-255 "Сибирь" Новосибирск - Кемерово - Красноярск - Иркутск на участках км 560+000 - км 561+500 н.п. Каштан, км 842+000 - км 846+000 (н.п. Березовка), км 940+800 - км 942+250 (н.п. Нобольницкое), км 1100+200 - км 1101+550 (н.п. Сулемка), Красноярский край													
Изм.	Кол.уч.	Лист	№ док.	Подп.	Дата								
Разработал	Махнева				06.19								
Проект планировки территории					<table border="1"> <tr> <td>Стадия</td> <td>Лист</td> <td>Листов</td> </tr> <tr> <td>п</td> <td>1</td> <td>2</td> </tr> </table>	Стадия	Лист	Листов	п	1	2		
Стадия	Лист	Листов											
п	1	2											
Чертеж красных линий. М 1:1000					<table border="1"> <tr> <td>Н. контр.</td> <td>Саломатов</td> <td></td> <td>06.19</td> </tr> <tr> <td>ГИП</td> <td>Васильев</td> <td></td> <td>06.19</td> </tr> </table>	Н. контр.	Саломатов		06.19	ГИП	Васильев		06.19
Н. контр.	Саломатов		06.19										
ГИП	Васильев		06.19										
ООО «СпецДорПроект» г. Красноярск													


ПЕРЕЧЕНЬ КООРДИНАТ ХАРАКТЕРНЫХ ТОЧЕК КРАСНЫХ ЛИНИЙ

МСК 168

Номер точки	Координаты		42	727976,91	132476,49
	X	Y			
1	728223,93	131298,30	43	727985,27	132552,59
2	728177,22	131453,46	44	727988,02	132642,57
3	728171,81	131472,73	45	727986,35	132717,33
4	728168,74	131496,10	46	727955,50	132716,31
5	728158,28	131560,14	47	727960,04	132555,52
6	728157,49	131564,93	48	727958,27	132519,60
7	728149,43	131614,24	49	727958,08	132515,80
8	728145,35	131636,44	50	727957,62	132506,46
9	728136,56	131674,40	51	727946,49	132382,91
10	728124,90	131718,13	52	727945,25	132306,65
11	728114,08	131758,25	53	727950,97	132247,23
12	728089,12	131814,01	54	727951,01	132211,75
13	728065,45	131854,12	55	727954,58	132182,52
14	728022,13	131917,45	56	727957,98	132136,18
15	728006,37	131938,72	57	727953,95	132089,29
16	727986,06	131966,21	58	727936,80	132058,87
17	727973,88	131986,26	59	727933,80	132054,96
18	727952,08	132022,16	60	727924,25	132020,75
19	727954,71	132047,59	61	727924,83	132015,14
20	727964,78	132069,83	62	727934,80	131992,98
21	727978,02	132092,73	63	727958,65	131953,12
22	727983,09	132114,10	64	727959,47	131939,04
23	727982,86	132132,48	65	727978,73	131913,58
24	727982,36	132193,70	66	727982,21	131908,03
25	727975,92	132255,67	67	728000,67	131902,37
26	727972,80	132285,67	68	728029,89	131868,02
27	727971,60	132354,38	69	728050,27	131839,80
28	727967,28	132361,01	70	728059,83	131820,41
29	727967,45	132380,44	71	728068,98	131802,44
30	727967,52	132387,81	72	728077,46	131775,21
31	727968,90	132387,83	73	728078,61	131771,50
32	727971,37	132387,87	74	728087,70	131742,29
33	727971,02	132393,51	75	728098,82	131708,13
34	727970,55	132393,59	76	728115,24	131639,37
35	727970,37	132397,40	77	728119,00	131626,28
36	727968,57	132397,43	78	728121,87	131610,54
37	727969,86	132410,32	79	728117,98	131603,60
38	727972,31	132410,31	80	728116,22	131593,48
39	727972,75	132410,31	81	728130,34	131504,08
40	727973,40	132417,39	82	728193,36	131289,01
41	727974,95	132434,72			

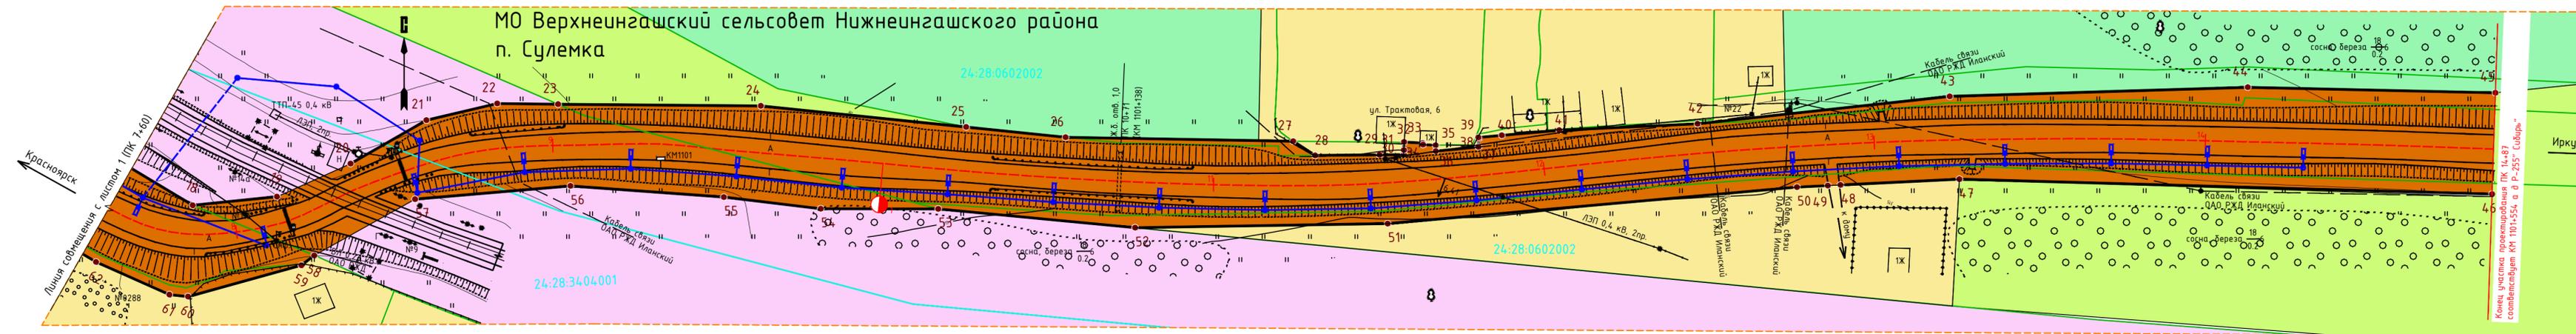

МО Большекоскульский сельсовет Боготольского района

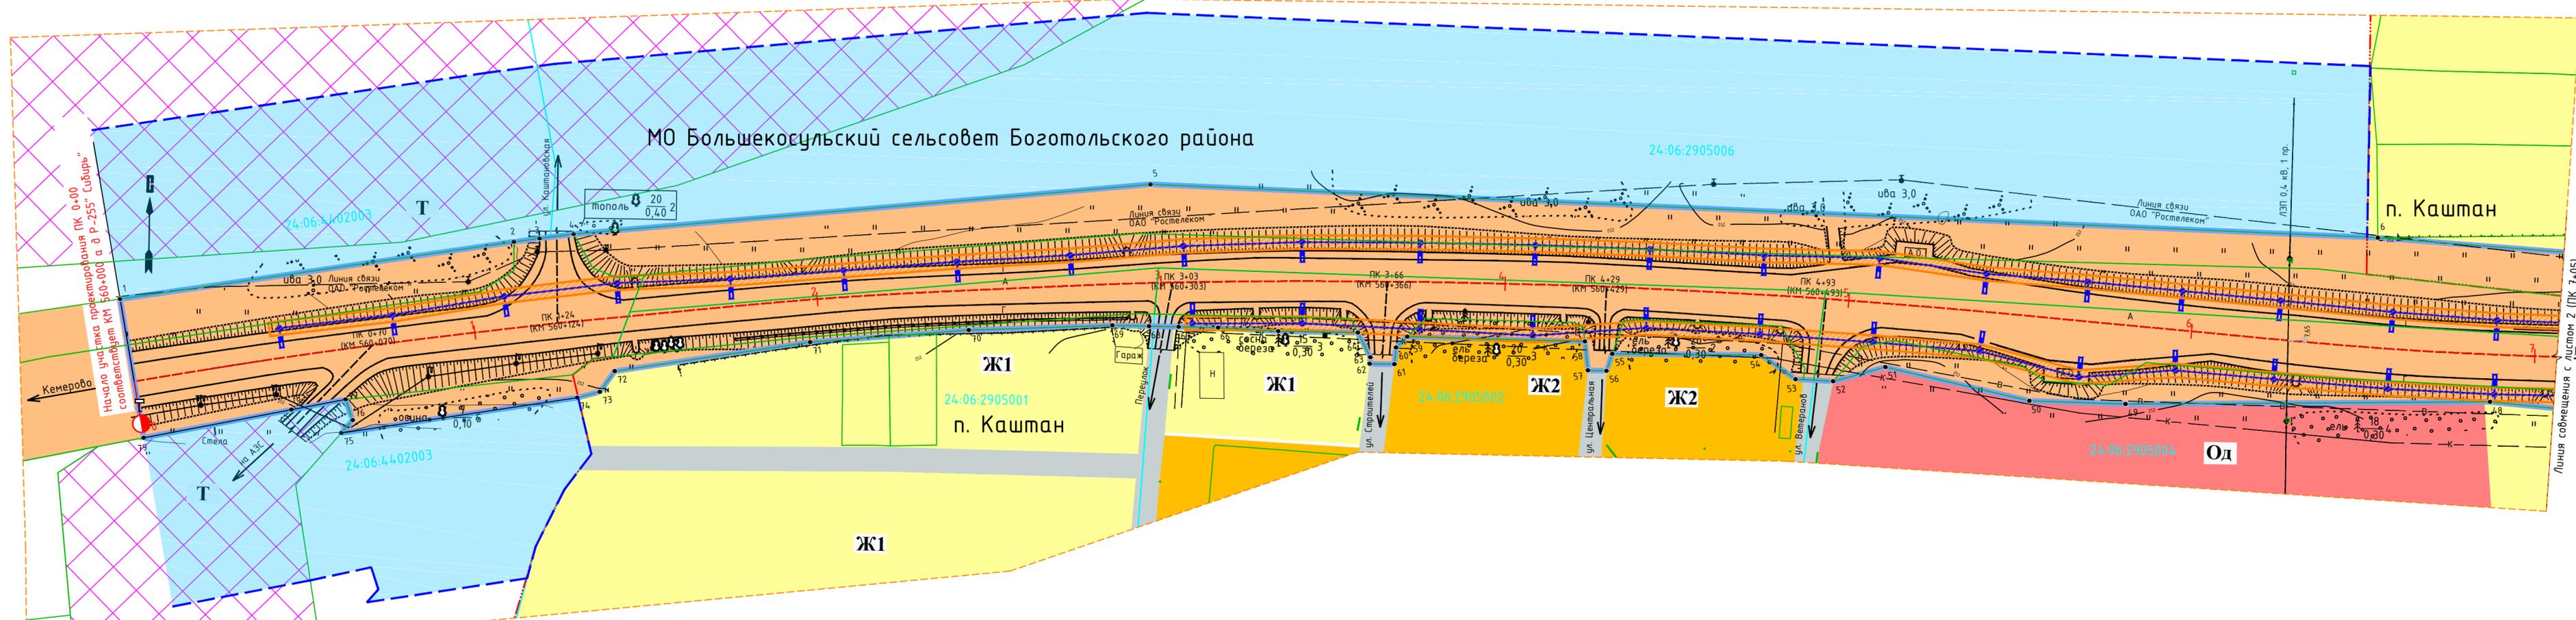

Условные обозначения

	границы территории, в отношении которой осуществляется подготовка проекта планировки
	границы зоны планируемого размещения линейного объекта федерального значения
	номер характерной точки границы зоны планируемого размещения линейного объекта федерального значения
	границы земельных участков внесенных в ЕГРН
	границы кадастровых кварталов, номер кадастрового квартала
	горизонтали
	проектируемая линия освещения
	существующая линия освещения
	существующая автомобильная дорога, с асфальтобетонным покрытием
	проектируемая трансформаторная подстанция


	линия электропередач
	линия связи
	линия канализации
	линия водопровода
	граница населенного пункта
	километровый знак
	границы охранных зон линий проектируемого освещения
	границы устанавливаемой придорожной полосы
	автобусная остановка
	существующий съезд

Территориальные зоны

	Автомобильная дорога федерального значения
	Ж2 Зона застройки малоэтажными жилыми домами
	Ж1 Зона застройки индивидуальными жилыми домами
	Од Зона общественно-делового назначения
	Т Территории общего пользования
	П1 Производственная зона


Примечание:
 1. Система координат - МСК-166;
 2. Система высот - Балтийская;
 3. Сечение рельефа горизонталями через 0,5 м;
 4. План составлен по материалам изысканий, выполненных ООО "СпецДорПроект" в декабре 2018г.
 5. Зоны планируемых объектов регионального и местного значения отсутствуют.
 6. Придорожная полоса установлена -50 м
 7. В границах проектируемой территории зоны планируемого размещения объектов дорожного сервиса не предусмотрены.

Схема расположения листов

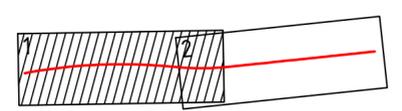

100-12.19/24-ППТ 1.1.2.1									
Расходы на мероприятия по повышению уровня обустройства автомобильных дорог федерального значения. Устройство стационарного электрического освещения на автомобильной дороге Р-255" Сибирь" Новосибирск - Кемерово - Красноярск - Иркутск на участках км 560+000 - км 561+500 н.п. Кашман, км 842+000 - км 846+000 (н.п. Березовка), км 940+800 - км 942+250 (н.п. Нобольничское), км 1100+200 - км 1101+500 (н.п. Сулема), Красноярский край									
Изм.	Кол.уч.	Лист	№ док.	Подп.	Дата	Проект планировки территории	Стадия	Лист	Листов
Разработал	Махнева				06.19		п	1	2
Н. контр.	Саломатов				06.19	Чертеж границ зон планируемого размещения линейного объекта. М 1:1000	ООО «СпецДорПроект» г. Красноярск		
ГИП	Васильев				06.19				

Согласовано
Взам. инв. №
Подпись и дата
Инв. № подл.

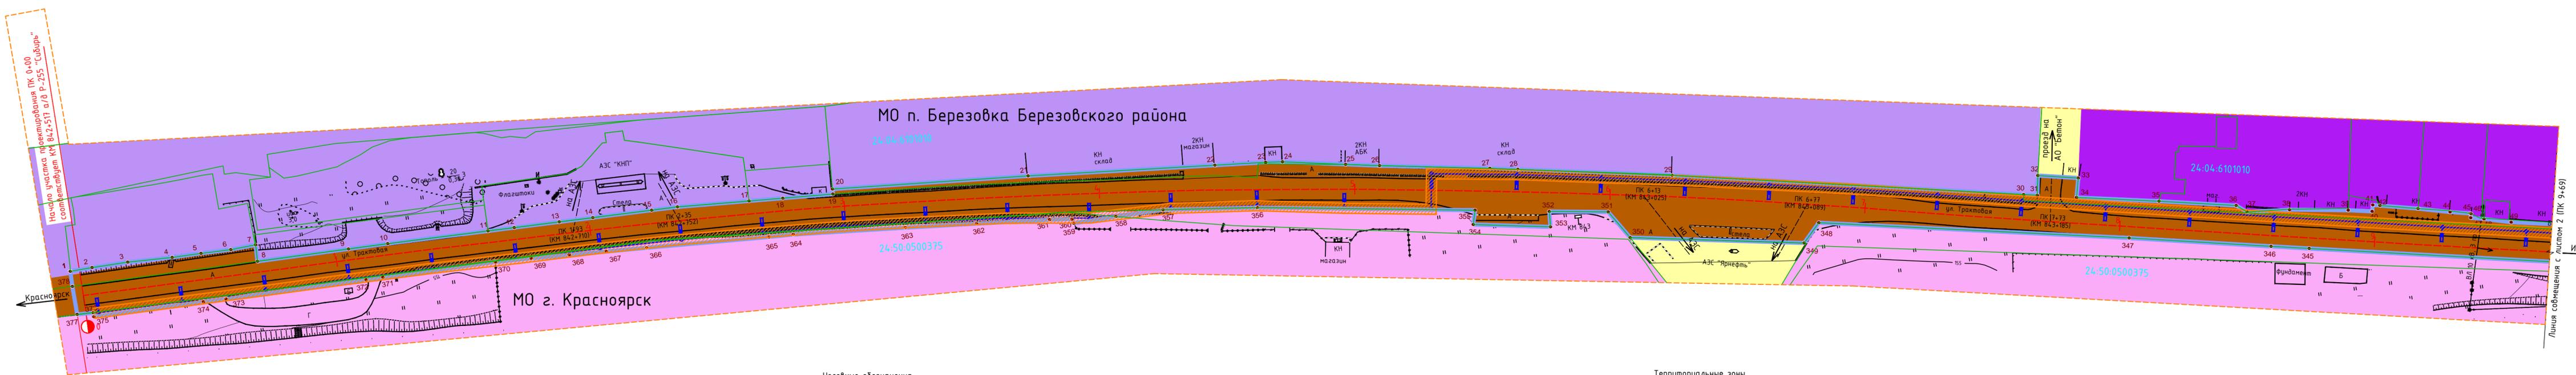

Начало участка проектирования ПК 0+00 соответствует КМ 84+511 а/д Р-255 "Сибирь"

Красноярск

Иркутск

МО г. Красноярск

МО п. Березовка Березовского района

Условные обозначения


	границы территории, в отношении которой осуществляется подготовка проекта планировки
	границы зоны планируемого размещения линейного объекта федерального значения
	номер характерной точки границы зоны планируемого размещения линейного объекта федерального значения
	границы земельных участков внесенных в ЕГРН
	границы кадастрового квартала, 24-04:6101010 - его номер
	граница населенного пункта
	горизонтали
	проектируемая линия освещения
	существующая автомобильная дорога, с асфальтобетонным покрытием
	береговая полоса водного объекта

	Линия электропередач
	Линия связи
	Километровый знак
	автобусная остановка
	существующий съезд
	Границы охранных зон проектируемой линии освещения


Примечание:
 1. Система координат - МСК-167;
 2. Система высот - Балтийская;
 3. Сечение рельефа горизонталями через 0,5 м;
 4. План составлен по материалам изысканий, выполненных ООО "СпецДорПроект" в декабре 2018г.
 5. Границы зон планируемых объектов регионального и местного значения отсутствуют.

Территориальные зоны

	Автомобильная дорога федерального значения
	Производственные предприятия 4-5 кл вредности
	Полоса отвода железной дороги
	Местная улица
	Производственные предприятия 3 кл вредности
	Общественно-деловая застройка
	Усадебная застройка
	Зеленые насаждения

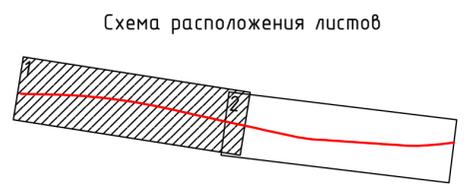


100-12.19/24-ППТ 1.1.2.2								
Расходы на мероприятия по повышению уровня обустройства автомобильных дорог федерального значения. Устройство стационарного электрического освещения на автомобильной дороге Р-255 "Сибирь" Новосибирск - Кемерово - Красноярск - Иркутск на участках км 560+000 - км 561+500 (п.п. Каштан), км 842+000 - км 846+000 (п.п. Березовка), км 942+800 - км 942+250 (п.п. Наблюдательское), км 1100+200 - км 1101+550 (п.п. Султан), Красноярский край								
Изм.	Кол.уч.	Лист	№ док.	Подп.	Дата	Студия	Лист	Листов
					06.19	П	1	4
Разработал	Махнева					Проект планировки территории		
Н. контр.	Саломатов				06.19	Чертеж границ зон планируемого размещения линейного объекта. М 1000		
ГИП	Васильев				06.19	ООО «СпецДорПроект» г. Красноярск		

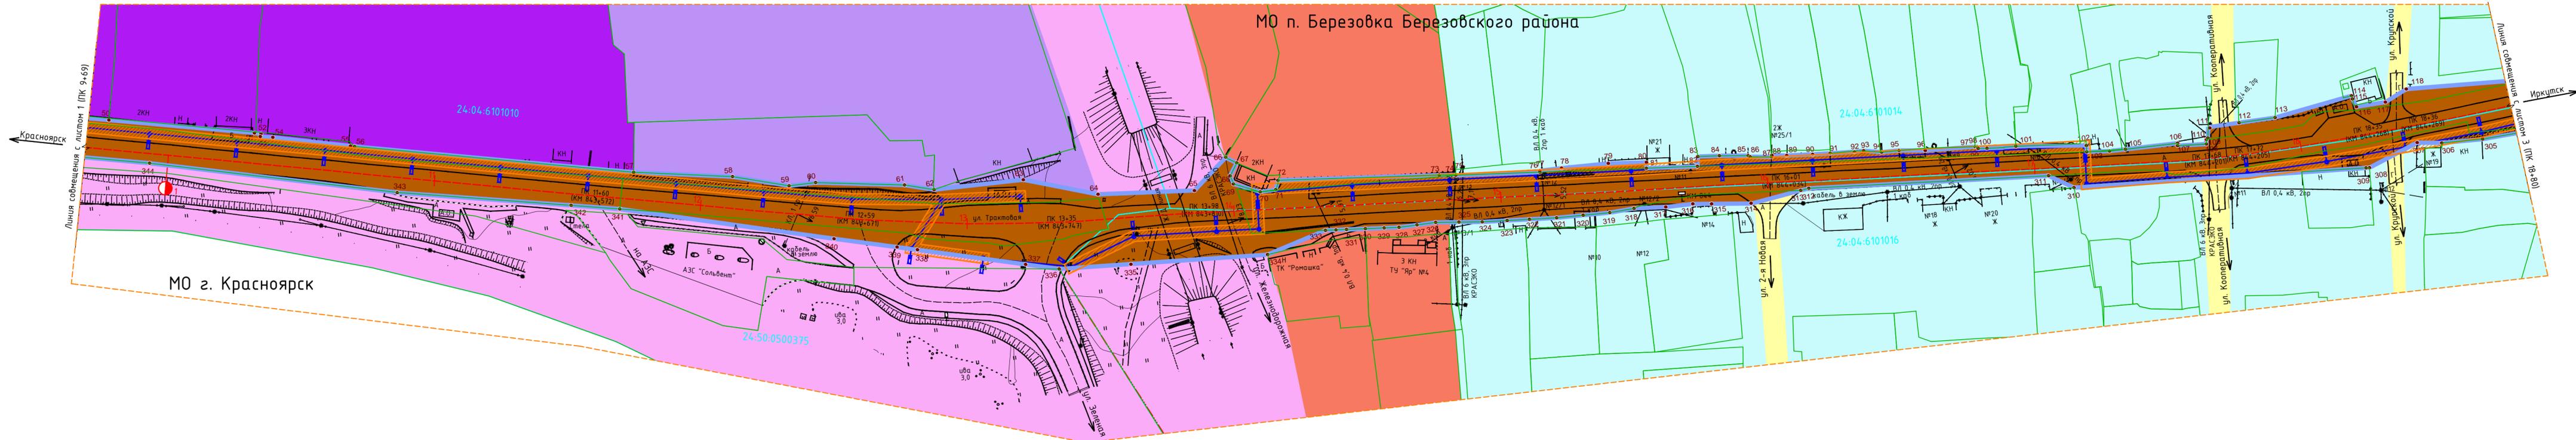

МО п. Березовка Березовского района

МО з. Красноярск

Схема расположения листов

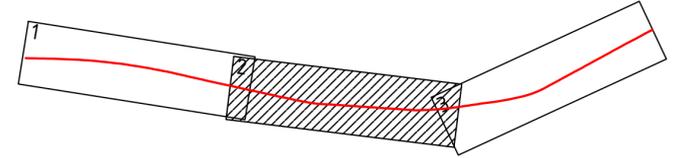

Изм.	Кол.уч.	Лист	№ док.	Подп.	Дата

100-12.19/24-ППТ 1.1.2.2


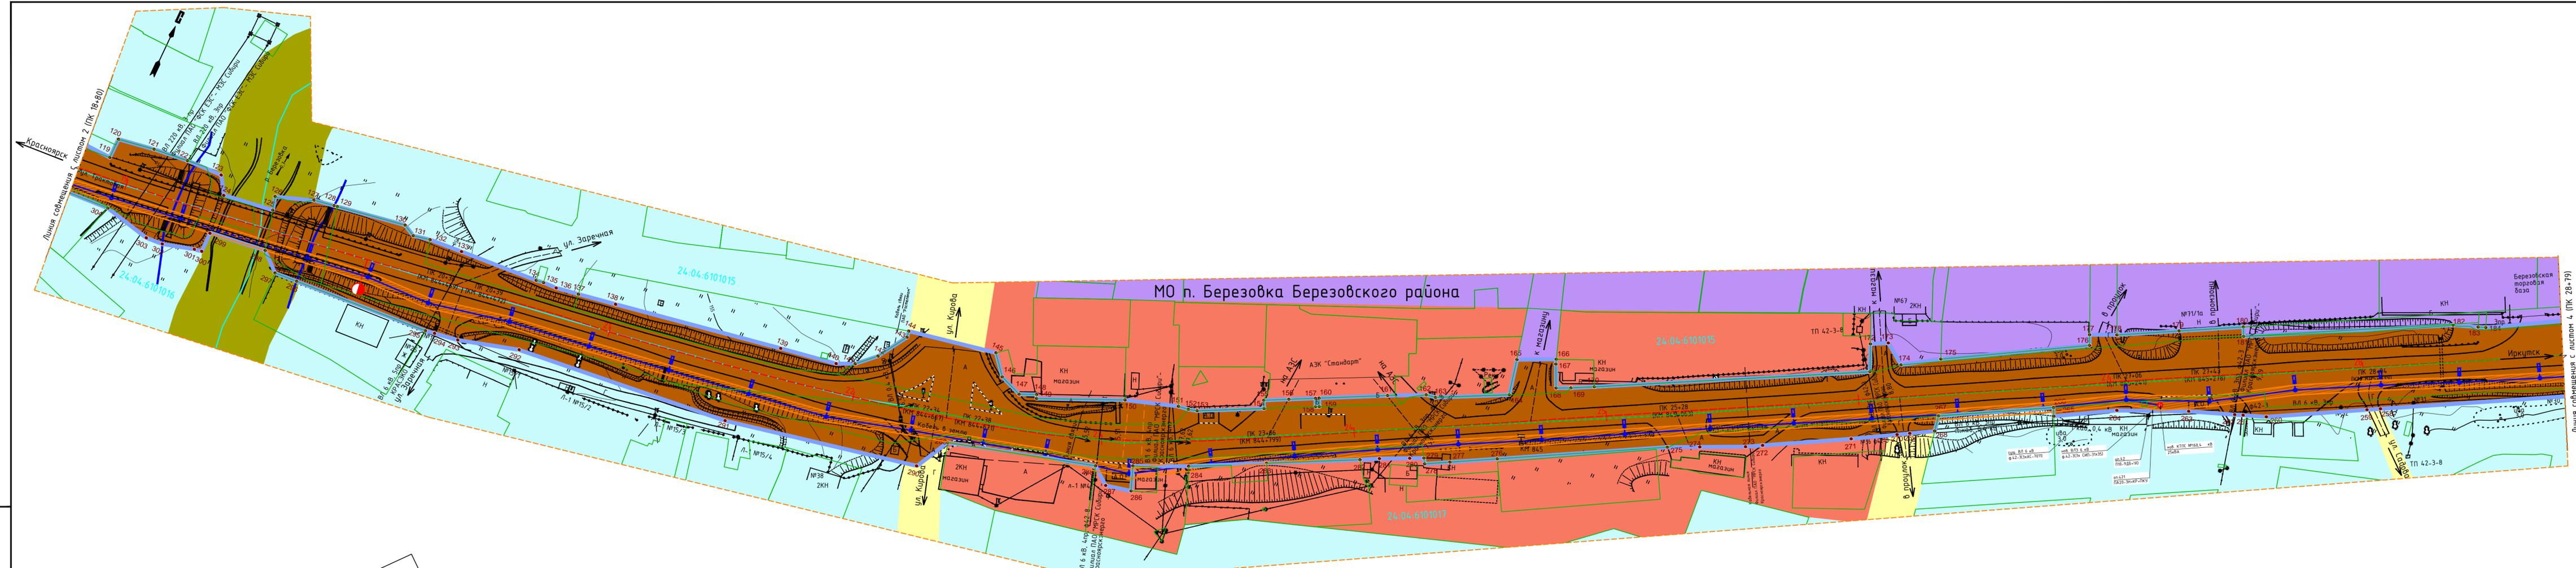


Схема расположения листов

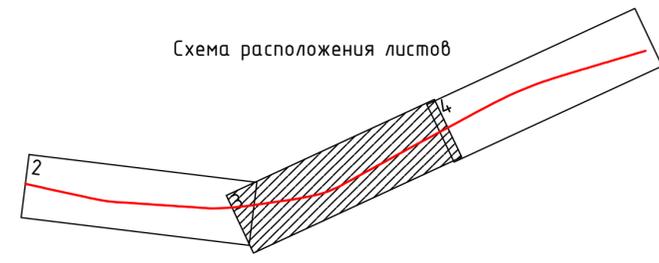

Изм.	Кол.уч.	Лист	№ док.	Подп.	Дата

100-12.19/24-ППТ 1.1.2.2

Лист	3
------	---

Инд. № подл. Подпись и дата. Взам. инв. №



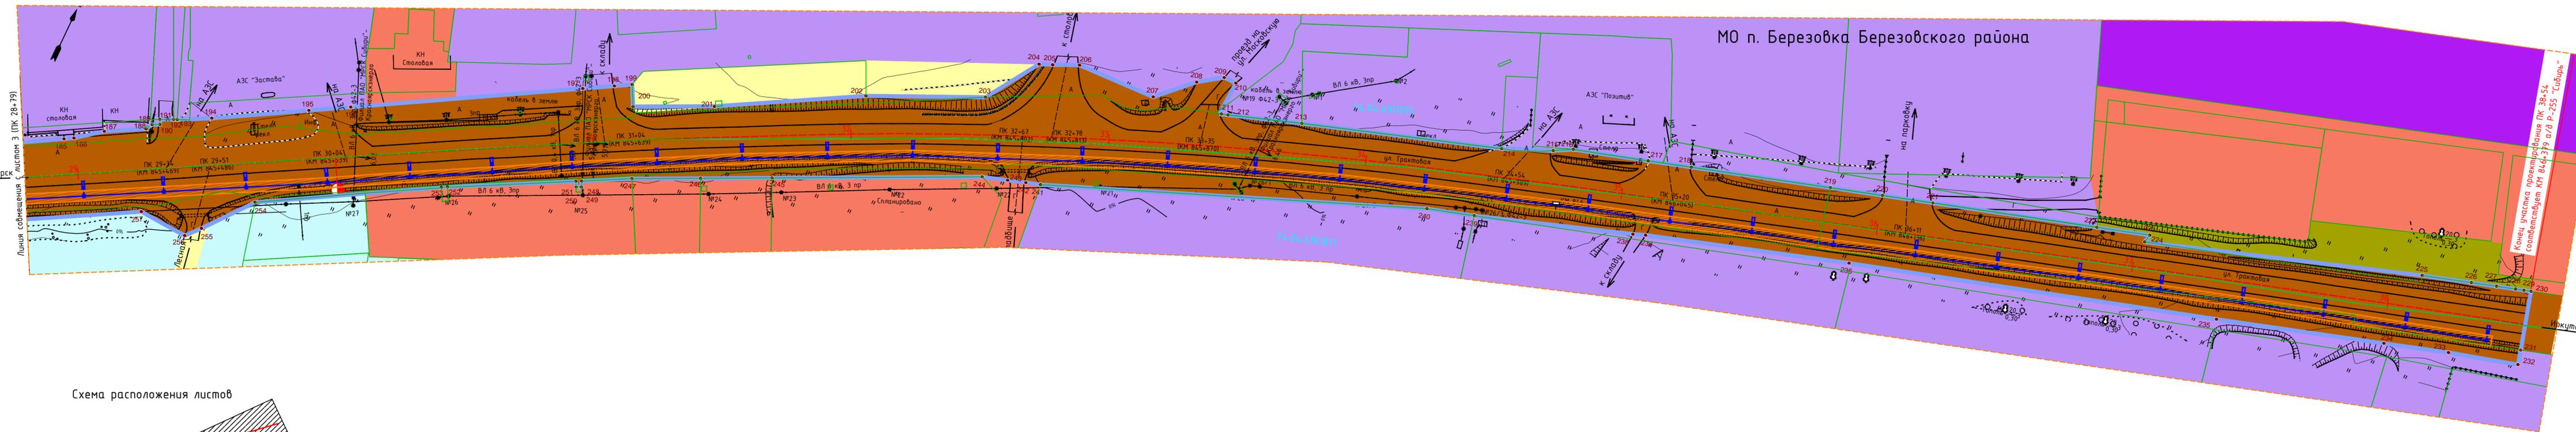


Схема расположения листов

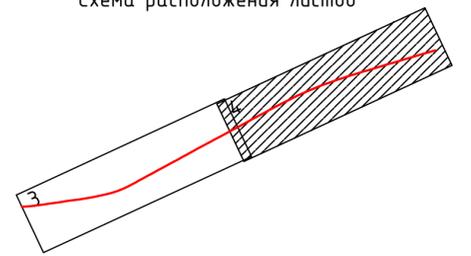

Изм.	Кол.уч.	Лист	№ док.	Подп.	Дата	100-12.19/24-ППТ 1.1.2.2	Лист 4
------	---------	------	--------	-------	------	--------------------------	-----------

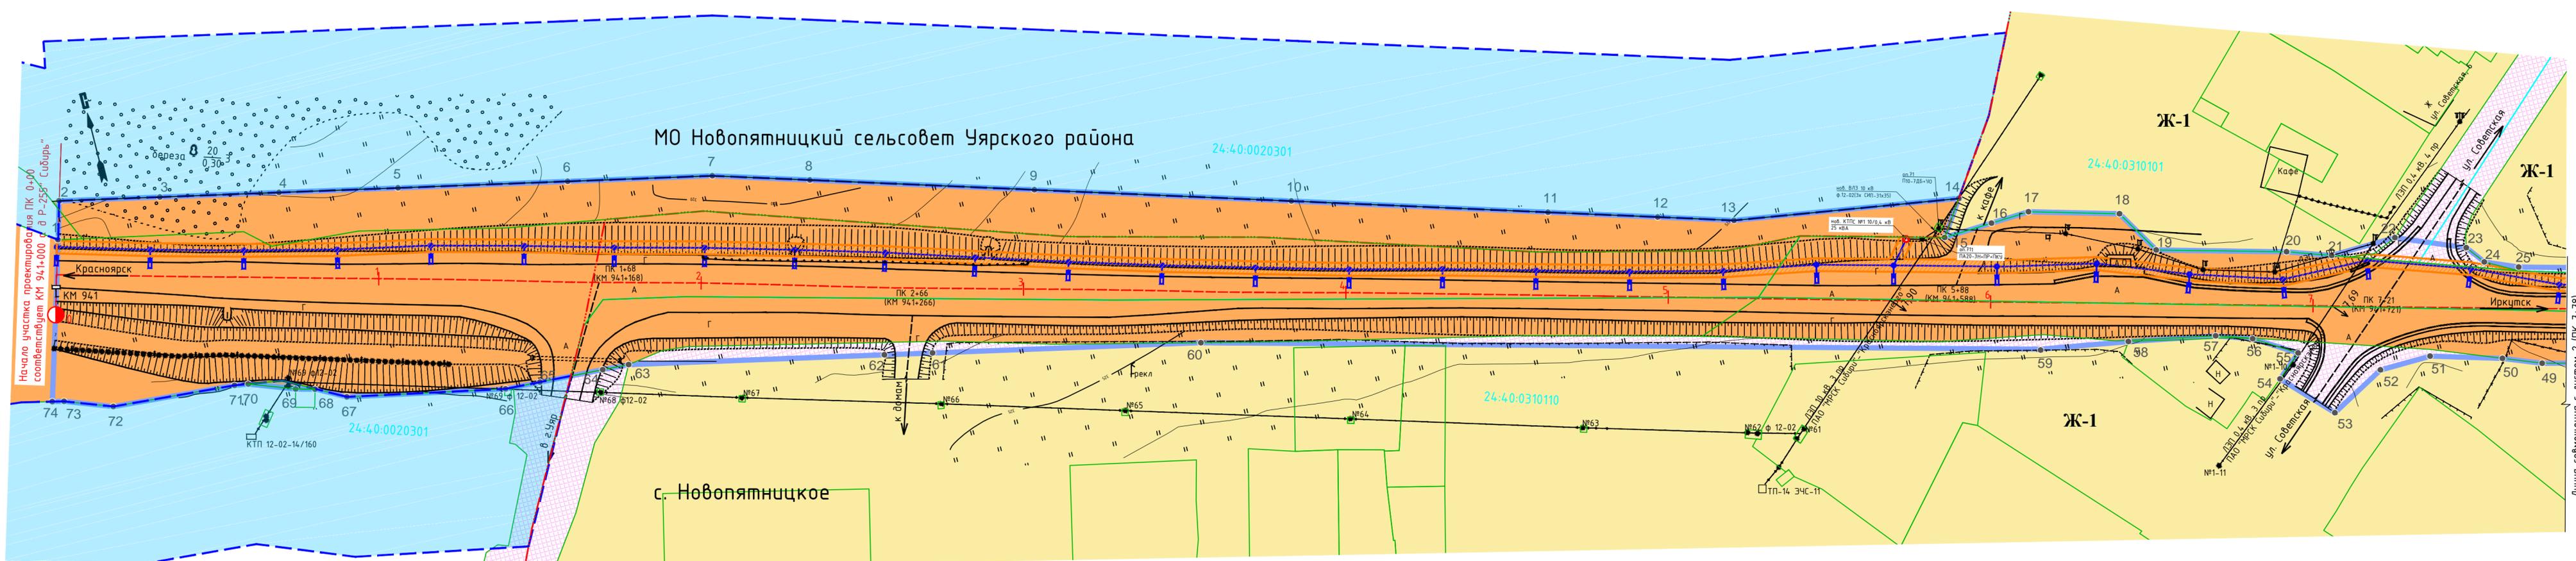

Условные обозначения

	границы территории, в отношении которой осуществляется подготовка проекта планировки
	границы зоны планируемого размещения линейного объекта федерального значения
	номер характерной точки границы зоны планируемого размещения линейного объекта федерального значения
	границы земельных участков внесенных в ЕГРН
	граница кадастрового квартала, где 24:40:0020301 - его номер
	граница населенного пункта
	горизонтали
	проектируемая линия освещения
	существующая автомобильная дорога, с асфальтобетонным покрытием


	линия электропередач
	линия связи
	километровый знак
	автобусная остановка
	существующий съезд
	границы охранных зон линий проектируемого освещения
	граница придорожной полосы автомобильной дороги

Примечание:
 1. Система координат - МСК-167;
 2. Система высот - Балтийская;
 3. Сечение рельефа горизонталями через 0,5 м;
 4. План составлен по материалам изысканий, выполненных ООО "СпецДорПроект" в декабре 2018г.
 5. Зоны планируемых объектов регионального и местного значения отсутствуют.
 6. Придорожная полоса установлена -50 м

Территориальные зоны

	Автомобильная дорога федерального значения
Ж-1	Зона застройки индивидуальными жилыми домами
О1-1	Зона делового, общественного и коммерческого назначения "Административно-деловая"
	Территория улично-дорожной сети

Схема расположения листов

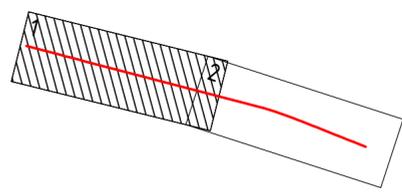

100-12.19/24-ППТ 1.1.2.3													
Расходы на мероприятия по повышению уровня безопасности автомобильных дорог федерального значения. Устройство стационарного электрического освещения на автомобильной дороге Р-255" Сибирь" Новокузнецк - Кемерово - Красноярск - Иркутск на участках км 560+000 - км 561+500 (н.п. Каштан), км 842+000 - км 846+000 (н.п. Березовка), км 942+250 (н.п. Новоятницкое), км 1100+200 - км 1101+500 (н.п. Сукенка), Красноярский край													
Изм.	Кол.уч.	Лист	№ док.	Подп.	Дата								
Разработал	Махнева				06.19								
Проект планировки территории					<table border="1"> <tr> <td>Стадия</td> <td>Лист</td> <td>Листов</td> </tr> <tr> <td>п</td> <td>1</td> <td>2</td> </tr> </table>	Стадия	Лист	Листов	п	1	2		
Стадия	Лист	Листов											
п	1	2											
Чертеж границ зон планируемого размещения линейного объекта. М 1000					<table border="1"> <tr> <td>Н. контр.</td> <td>Саломатов</td> <td></td> <td>06.19</td> </tr> <tr> <td>ГИП</td> <td>Васильев</td> <td></td> <td>06.19</td> </tr> </table>	Н. контр.	Саломатов		06.19	ГИП	Васильев		06.19
Н. контр.	Саломатов		06.19										
ГИП	Васильев		06.19										
ООО «СпецДорПроект» г. Красноярск													

Согласовано
 Взам. инв. №
 Подпись и дата
 Инв. № подл.

Линия совмещения с листом 2 (ПК 7+78)


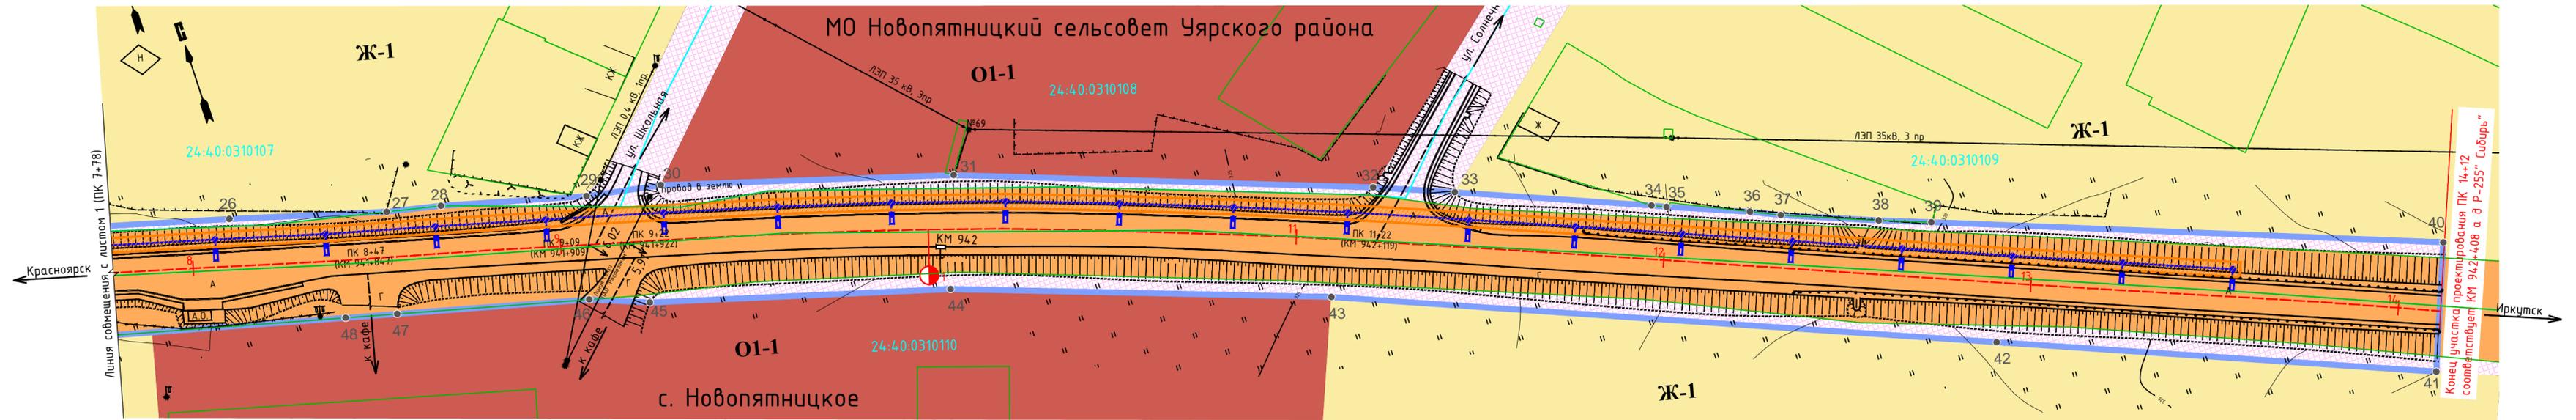


Схема расположения листов

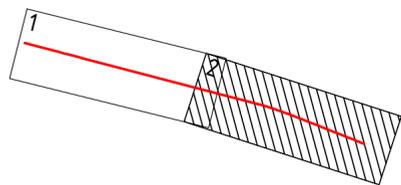

Изм.	Кол.уч	Лист	№вок.	Подп.	Дата


100-12.19/24-ППТ 1.1.2.3

Лист	2
------	---

297x841

Инв. № подл.	
Подпись и дата	
Взам. инв. №	

МО Верхнеингашский сельсовет Нижнеингашского района
п. Сулемка

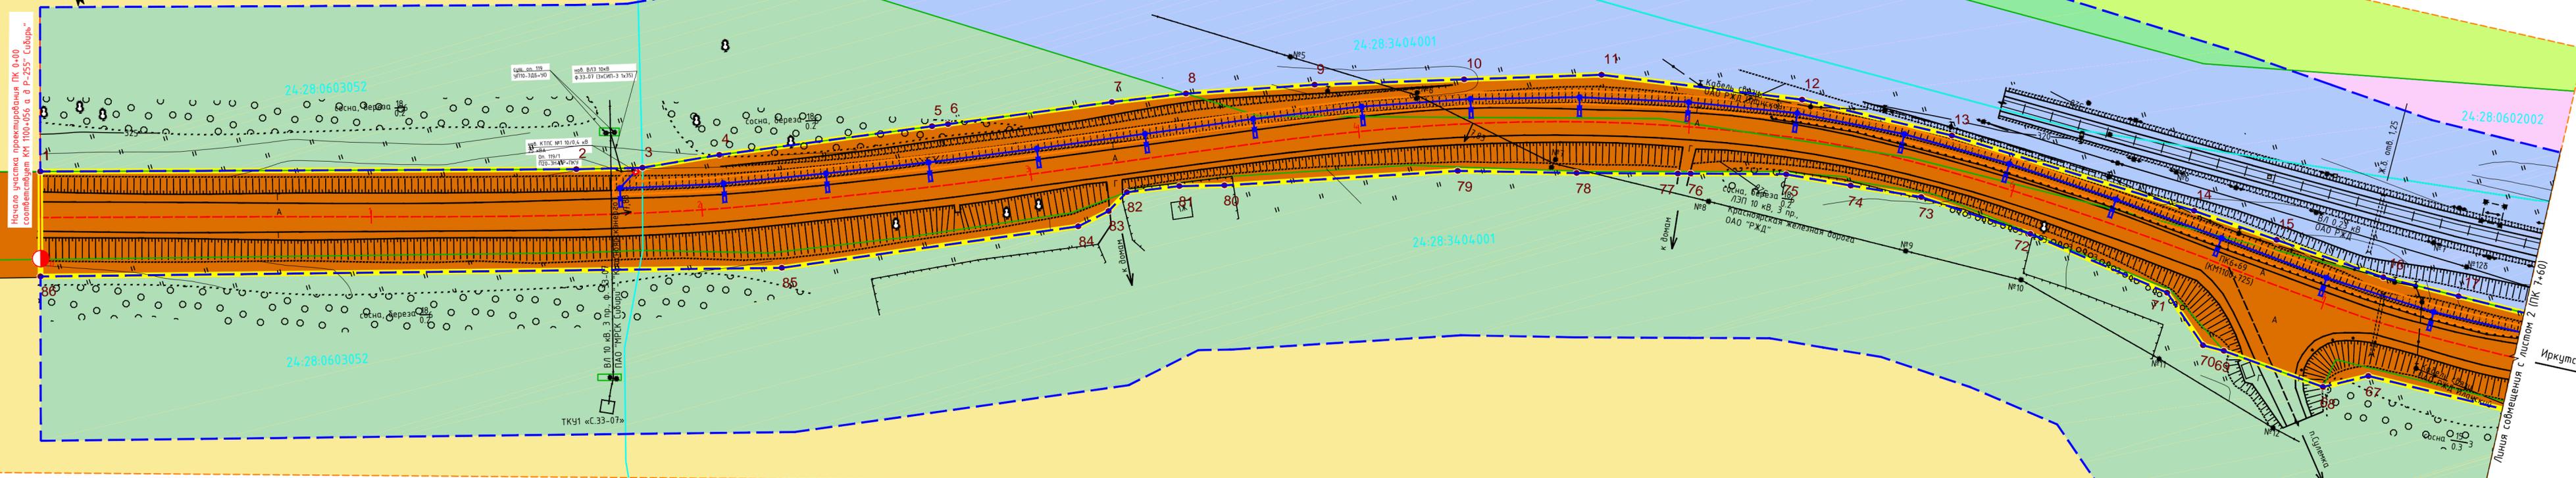

Условные обозначения

	границы территории, в отношении которой осуществляется подготовка проекта планировки
	границы зоны планируемого размещения линейного объекта федерального значения
	номер характерной точки границы зоны планируемого размещения линейного объекта федерального значения
	границы земельных участков внесенных в ЕГРН
	граница кадастрового квартала, где 24:28:3404001 - его номер
	горизонтали
	проектируемая линия освещения
	существующая автомобильная дорога, с асфальтобетонным покрытием

	линия электропередач
	линия связи
	километровый знак
	существующий съезд
	существующие железнодорожные пути
	границы охранных зон линий проектируемого освещения
	граница придорожной полосы автомобильной дороги

Территориальные зоны


	Автомобильная дорога федерального значения
	Зона застройки индивидуальными жилыми домами
	Железной дороги
	Сельскохозяйственного назначения
	Лесных насаждений

Примечание:
 1. Система координат - МСК-168;
 2. Система высот - Балтийская;
 3. Сечение рельефа горизонтальными через 0,5 м;
 4. План составлен по материалам изысканий, выполненных ООО "СпецДорПроект" в декабре 2018г.
 5. Зоны планируемых объектов регионального и местного значения отсутствуют.
 6. Придорожная полоса установлена -50 м

100-12.19/24-ППТ 1.1.2.4					
Расходы на мероприятия по повышению уровня обустройства автомобильных дорог федерального значения. Устройство стационарного электрического освещения на автомобильной дороге Р-255 "Сибирь" Новосибирск - Кемерово - Красноярск - Иркутск на участках км 560+000 - км 561+500 (н.п. Каштан), км 862+000 - км 864+000 (н.п. Березовка), км 940+800 - км 942+250 (н.п. Новоялтынецкое), км 1100+200 - км 1101+550 (н.п. Сулемка), Красноярский край					
Изм.	Кол.уч.	Лист	№ док.	Подп.	Дата
Разработал	Махнева				06.19
Проект планировки территории					
Чертёж границ зон планируемого размещения линейного объекта. М 1:1000					
Н. контр.	Саломатов				06.19
ГИП	Васильев				06.19
Стадия	Лист	Листов			
П	1	2			
ООО «СпецДорПроект» г. Красноярск					

Согласовано
 Взам. инв. №
 Подпись и дата
 Инв. № подл.

МО Верхнеингашский сельсовет Нижнеингашского района
п. Сулемка

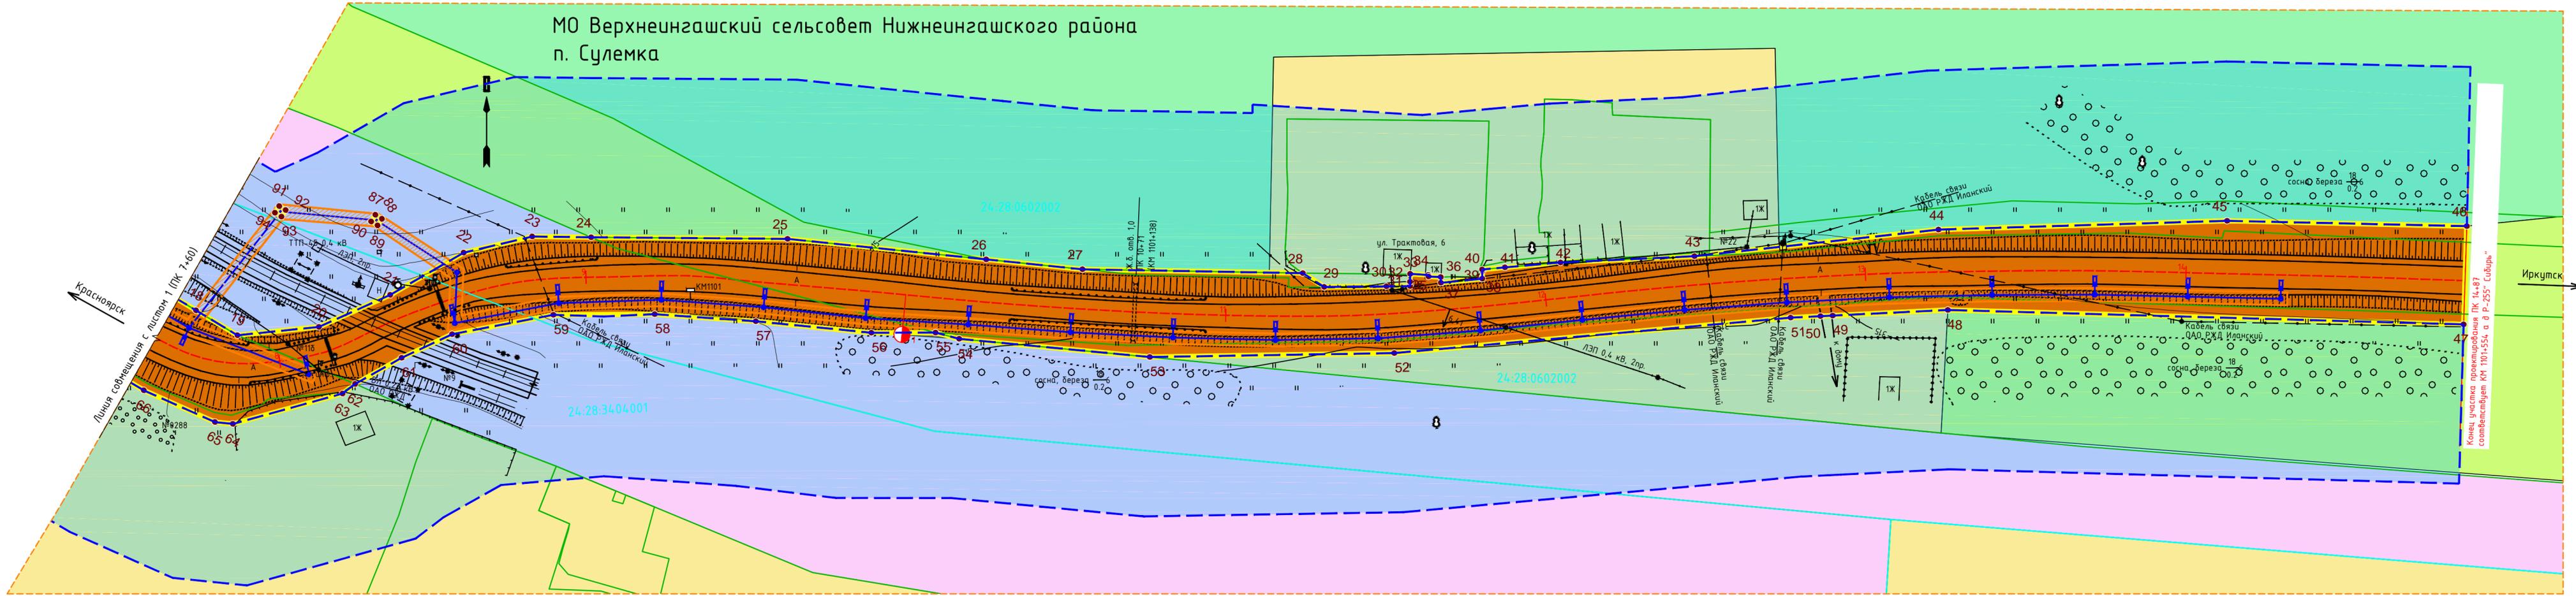

Красноярск
Лицья совмещения с листом 1 (ЛК 7-60)

Иркутск
Конец участка проектирования ПК 14+87
соответствует КМ 1101+554 в Р-255 "Сибирь"

Инв. № подл.	Подпись и дата	Взам. инв. №

Изм.	Кол.уч	Лист	№вок.	Подп.	Дата

100-12.19/24-ППТ 1.1.2.4