

**Регистрационный номер СРО–П–018-19082009 (96)**

**Заказчик – ФКУ Упрдор «Енисей»**

**РАСХОДЫ НА МЕРОПРИЯТИЯ ПО ПОВЫШЕНИЮ УРОВНЯ ОБУСТРОЙСТВА  
АВТОМОБИЛЬНЫХ ДОРОГ ФЕДЕРАЛЬНОГО ЗНАЧЕНИЯ. УСТРОЙСТВО  
СТАЦИОНАРНОГО ЭЛЕКТРИЧЕСКОГО ОСВЕЩЕНИЯ НА АВТОМОБИЛЬНОЙ  
ДОРОГЕ Р-255 «СИБИРЬ» НОВОСИБИРСК – КЕМЕРОВО – КРАСНОЯРСК –  
ИРКУТСК НА УЧАСТКАХ КМ 560+000 – КМ 561+500 (Н.П. КАШТАН),  
КМ 842+000 – КМ 846+000 (Н.П. БЕРЕЗОВКА), КМ 940+800 – КМ 942+250  
(Н.П. НОВОПЯТНИЦКОЕ), КМ 1100+200 – КМ 1101+550 (Н.П. СУЛЕМКА),  
КРАСНОЯРСКИЙ КРАЙ**

**ПРОЕКТ ПЛАНИРОВКИ ТЕРРИТОРИИ**

**Раздел 3. Материалы по обоснованию проекта планировки.  
Графическая часть**

**100-12.19/24-ППТ 1.3**

**Том 1**

**2019**

Регистрационный номер СРО–П–018-19082009 (96)

Заказчик – ФКУ Упрдор «Енисей»

**РАСХОДЫ НА МЕРОПРИЯТИЯ ПО ПОВЫШЕНИЮ УРОВНЯ ОБУСТРОЙСТВА  
АВТОМОБИЛЬНЫХ ДОРОГ ФЕДЕРАЛЬНОГО ЗНАЧЕНИЯ. УСТРОЙСТВО  
СТАЦИОНАРНОГО ЭЛЕКТРИЧЕСКОГО ОСВЕЩЕНИЯ НА АВТОМОБИЛЬНОЙ  
ДОРОГЕ Р-255 «СИБИРЬ» НОВОСИБИРСК – КЕМЕРОВО – КРАСНОЯРСК –  
ИРКУТСК НА УЧАСТКАХ КМ 560+000 – КМ 561+500 (Н.П. КАШТАН),  
КМ 842+000 – КМ 846+000 (Н.П. БЕРЕЗОВКА), КМ 940+800 – КМ 942+250  
(Н.П. НОВОПЯТНИЦКОЕ), КМ 1100+200 – КМ 1101+550 (Н.П. СУЛЕМКА),  
КРАСНОЯРСКИЙ КРАЙ**

**ПРОЕКТ ПЛАНИРОВКИ ТЕРРИТОРИИ**

**Раздел 3. Материалы по обоснованию проекта планировки.  
Графическая часть**

**100-12.19/24-ППТ 1.3**

**Том 1**

**Главный инженер проекта**

**П.Г. Васильев**

**Генеральный директор**

**Н.К. Баландин**

**2019**

Согласовано

Взам. инв. №

Подпись и дата


Инв. № подл.



# СХЕМА ТЕРРИТОРИАЛЬНОГО ПЛАНИРОВАНИЯ КРАСНОЯРСКОГО КРАЯ

МАТЕРИАЛЫ ПО ОБОСНОВАНИЮ ПРОЕКТА

Карта 4. Карта размещения и развития объектов транспортной инфраструктуры

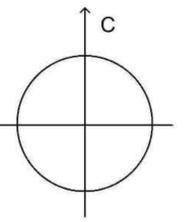

## УСЛОВНЫЕ ОБОЗНАЧЕНИЯ

### Административные границы территориальных образований

- граница субъекта Российской Федерации
- граница городского округа
- граница муниципального района
- граница населенного пункта\*

### Населенные пункты

- г. КРАСНОЯРСК** - административный центр Красноярского края
- г. АЧИНСК** - административный центр городского округа или муниципального района

### ОКС транспортной инфраструктуры

#### ОКС внешнего автомобильного транспорта

- | сущ.    | 1 очер. | план.   | расч. | срок |
|---------|---------|---------|-------|------|
|         |         |         |       |      |
| строит. | рек.    | строит. | рек.  |      |
- дорога обычного типа федерального значения
  - дорога обычного типа регионального и межмуниципального значения

#### ОКС железнодорожного транспорта

- | сущ.    | 1 очер. | план.   | расч. | срок |
|---------|---------|---------|-------|------|
|         |         |         |       |      |
| строит. | рек.    | строит. | рек.  |      |
- железная дорога магистральная
  - железная дорога прочая
  - станция железнодорожная
  - вокзал железнодорожный/депо

#### ОКС транспортных сооружений

- | сущ.    | 1 очер. | план.   | расч. | срок |
|---------|---------|---------|-------|------|
|         |         |         |       |      |
| строит. | рек.    | строит. | рек.  |      |
- мост, путепровод

#### ОКС водного транспорта и гидротехнических сооружений

- | сущ.    | 1 очер. | план.   | расч. | срок |
|---------|---------|---------|-------|------|
|         |         |         |       |      |
| строит. | рек.    | строит. | рек.  |      |
- морской терминал
  - морской порт
  - речной порт
  - причал (пристань)
  - паромная переправа
  - судоподъемник
  - лесо-плотопропускное устройство
  - угольный терминал

#### Судоходные пути


- морские и речные федерального значения
- речные межрегионального значения
- речные краевого значения

#### ОКС воздушного транспорта

- | сущ.    | 1 очер. | план.   | расч. | срок |
|---------|---------|---------|-------|------|
|         |         |         |       |      |
| строит. | рек.    | строит. | рек.  |      |
- международный аэропорт
  - внутрироссийский аэропорт
  - аэродром
  - вертодром
  - объект единой системы организации воздушного движения

#### Зоны транспортной доступности до межрайонных центров (г. Канск, г. Красноярск, г. Ачинск, г. Минусинск, г. Лесосибирск, г. Богучаны)

- 2х часовая доступность
- 3х часовая доступность

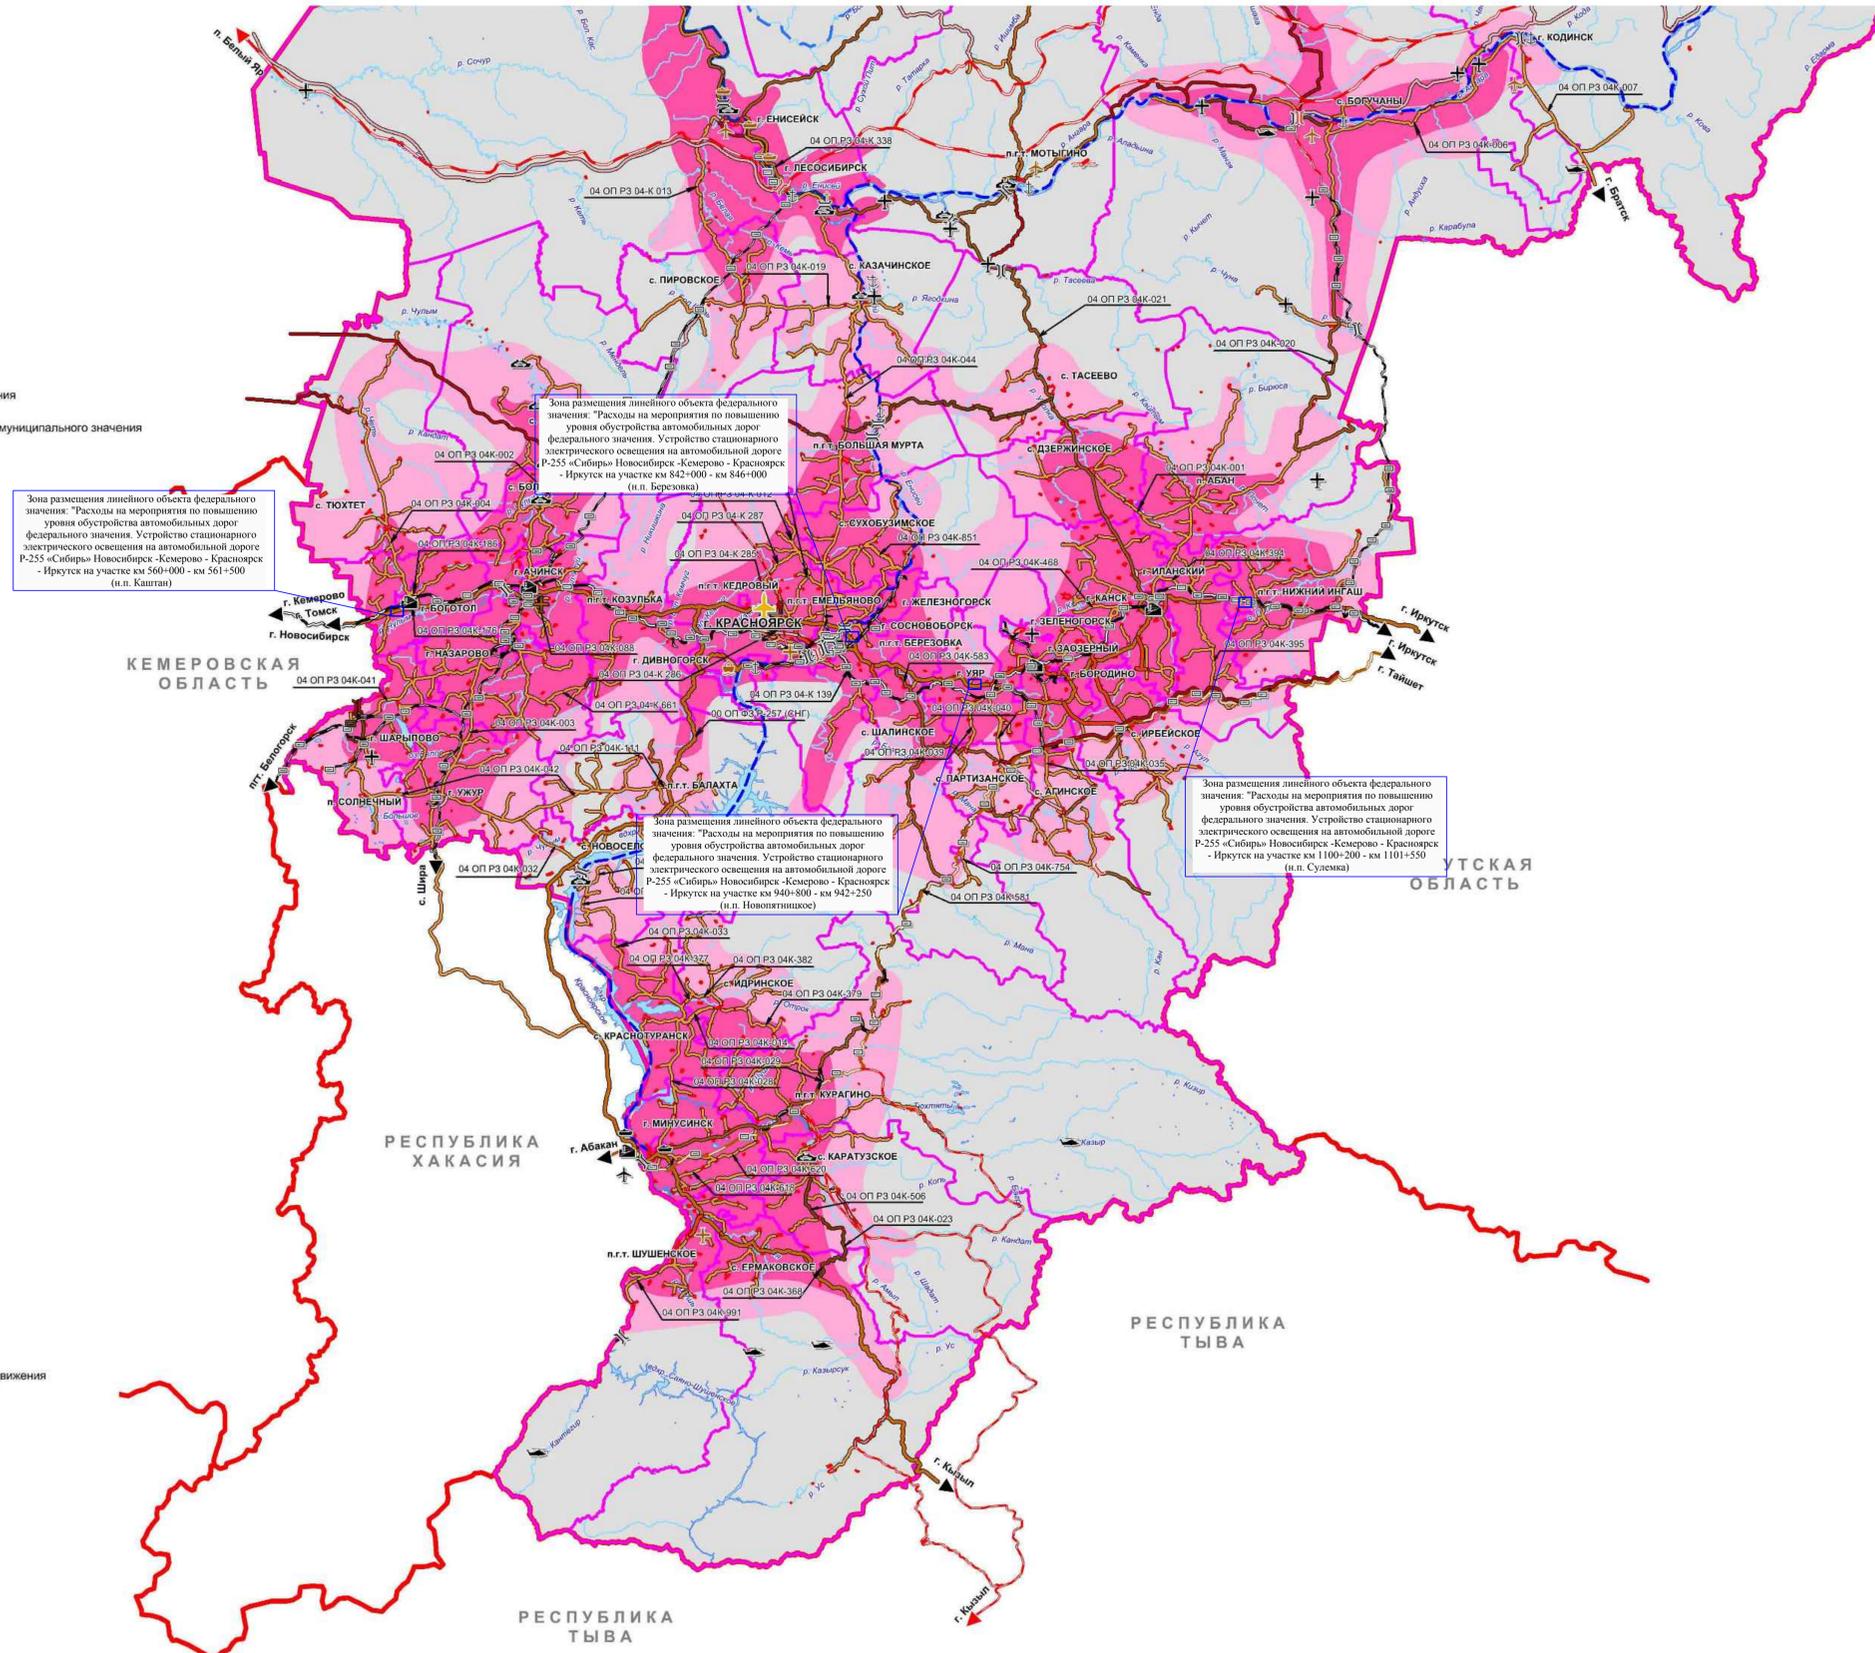

ИРКУТСКАЯ ОБЛАСТЬ

КЕМЕРОВСКАЯ ОБЛАСТЬ

ИРКУТСКАЯ ОБЛАСТЬ


РЕСПУБЛИКА ХАКАСИЯ

РЕСПУБЛИКА ТЫВА

РЕСПУБЛИКА ТЫВА

Примечание - \* Точное отображение границ населенных пунктов представлено в генеральных планах соответствующих муниципальных образований.

100-12.19/24-ППТ 1.3.1					
Мин. Заказ	Лист	№Вех	Лист	Дата	
Разработка	Махнева		06.19		
Проект планировки территории					
Стадия	Лист	Листов			
П	1	1			
Схема размещения элементов планировочной структуры					
Н. контр.	Саломатов	06.19			
ГИП	Васильев	06.19			
ООО «СпецДарПроект» г. Красноярск					

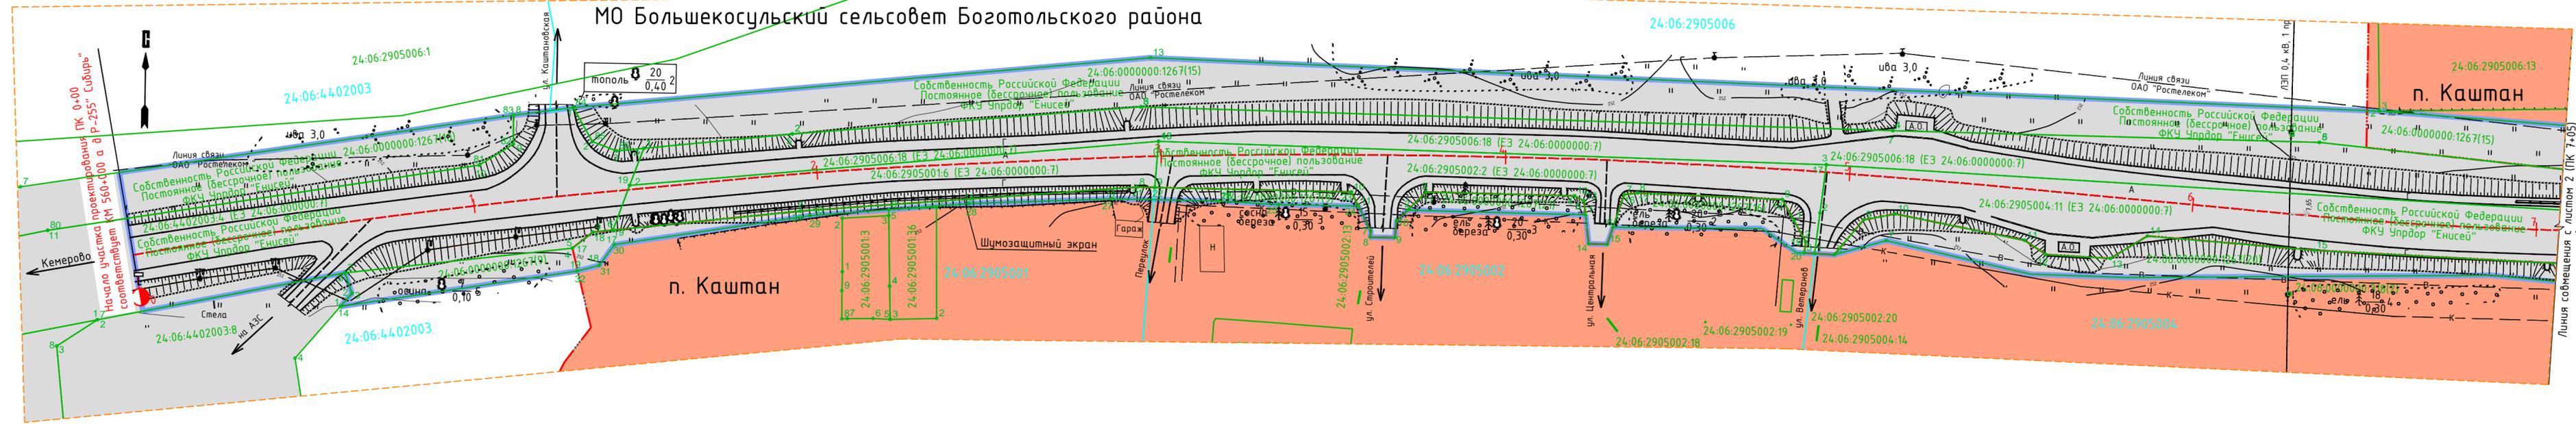

Согласовано  
Взам. инв. №  
Подпись и дата  
Инв. № подл.

Схема расположения листов



Условные обозначения	
	границы территории, в отношении которой осуществляется подготовка проекта планировки
	границы зоны планируемого размещения линейного объекта федерального значения
	границы земельного участка внесенного в ЕГРН, 24:06:4402003:8 – кадастровый номер
	характерная точка границы земельного участка внесенного в ЕГРН, где 2 – номер характерной точки
	граница кадастрового квартала, где 24:06:4402003 – его номер
	горизонтали
	существующая линия освещения
	существующая автомобильная дорога, с асфальтобетонным покрытием
	километровый знак
	автобусная остановка


	линия электропередач
	линия связи
	линия канализации
	линия водопровода
	граница населенного пункта
	существующий съезд

Категории земель	
	Земли промышленности, энергетики, транспорта, связи, радиовещания, телевидения, информатики, земли для обеспечения космической деятельности, земли обороны, безопасности и земли иного специального назначения
	Земли населенных пунктов

Примечание:  
 1. Система координат – МСК-166;  
 2. Система высот – Балтийская;  
 3. Сечение рельефа горизонталями через 0,5 м;  
 4. План составлен по материалам изысканий, выполненных ООО «СпецДорПроект» в декабре 2018г.  
 5. Земельные участки, подлежащие изъятию для государственных и муниципальных нужд в границах территории, в отношении которой осуществляется подготовка проекта планировки территории отсутствуют.

100-12.19/24-ППТ 1.3.2.1					
Расходы на мероприятия по повышению уровня обустройства автомобильных дорог федерального значения. Устройство стационарного электрического освещения на автомобильной дороге Р-255* Сибирь* Новосибирск - Кемерово - Красноярск - Иркутск на участках км 560+000 - км 561+500 н.п. Кашман, км 842+000 - км 846+000 (н.п. Березовка), км 940+800 - км 942+250 (н.п. Нобольтинское), км 1100+200 - км 1101+500 (н.п. Сулейка), Красноярский край					
Изм.	Кол.уч.	Лист	№ док.	Подп.	Дата
Разработал	Махнева				06.19
Проект планировки территории					
			Стадия	Лист	Листов
			п	1	2
Схема использования территории в период подготовки проекта планировки территории. М 1:1000					
Н. контр.	Саломатов				06.19
ГИП	Васильев				06.19
				ООО «СпецДорПроект» г. Красноярск	

МО Большекосульский сельсовет Боготольского района

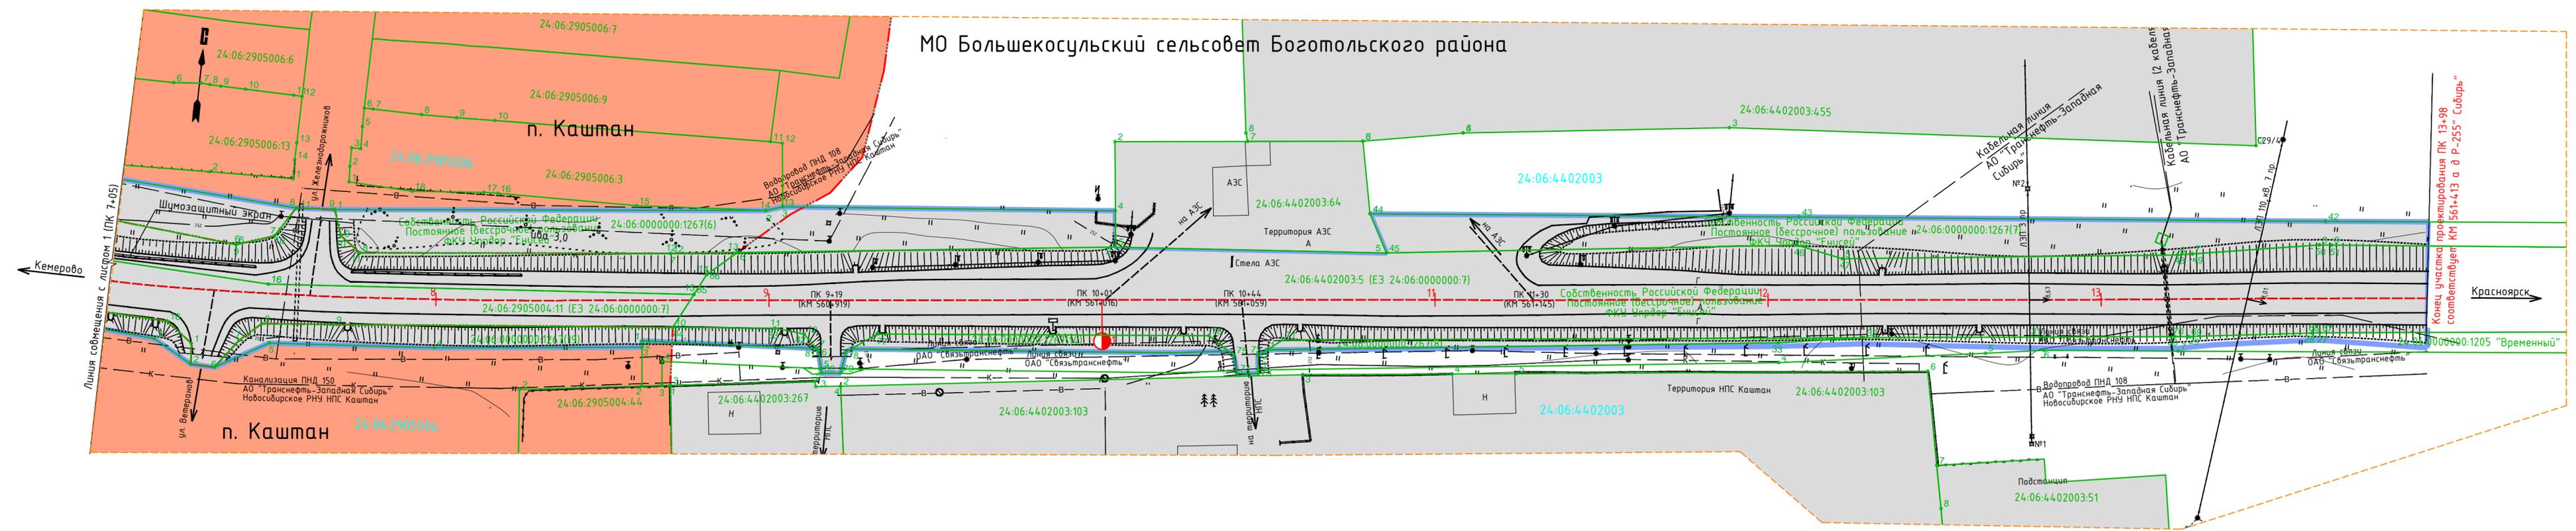


← Кемерово

→ Красноярск

Конец участка проектирования ПК 13+98  
соответствует КМ 561+413 в Р-255 "Сибирь"

Схема расположения листов

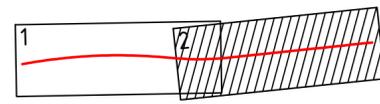


Изм.	Кол.уч.	Лист	№вок.	Подп.	Дата

100-12.19/24-ППТ 1.3.2.1

Лист	2
------	---

297x841

Инв. № подл.	
Подпись и дата	
Взам. инв. №	

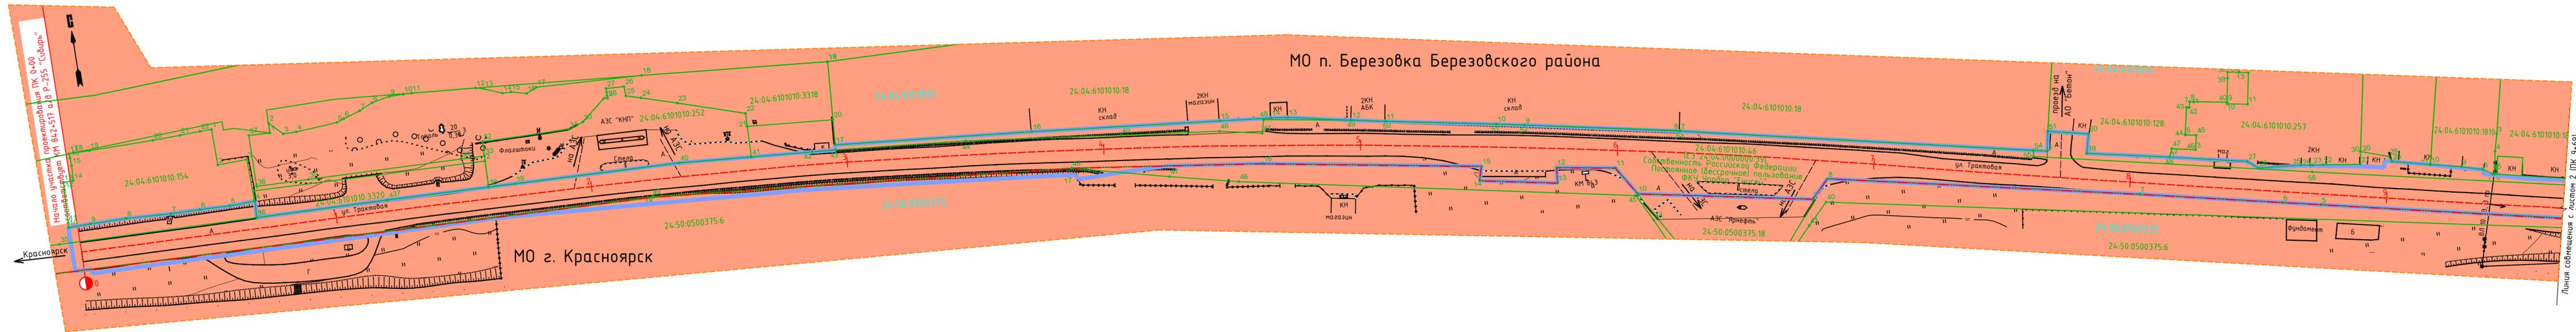

МО п. Березовка Березовского района

МО г. Красноярск

Условные обозначения


	границы территории, в отношении которой осуществляется подготовка проекта планировки
	границы зоны планируемого размещения линейного объекта федерального значения
	границы земельного участка внесенного в ЕГРН, 24:50:0500375:18 - кадастровый номер
	характерная точка границы земельного участка внесенного в ЕГРН, где 2 - номер характерной точки
	границы кадастрового квартала, 24:50:0500375 - его номер
	граница населенного пункта
	горизонтали
	Километровый знак
	существующая автомобильная дорога, с асфальтобетонным покрытием
	береговая полоса водного объекта

	Линия электропередач
	Линия связи
	Километровый знак
	автомобусная остановка
	существующий съезд

Категории земель

	Земли населенных пунктов
	Земли промышленности, энергетики, транспорта, связи, радиовещания, телевидения, информатики, земли для обеспечения космической деятельности, земли обороны, безопасности и земли иного специального назначения

Примечание:  
 1. Система координат - МСК-167;  
 2. Система высот - Балтийская;  
 3. Сечение рельефа горизонталями через 0,5 м;  
 4. План составлен по материалам изысканий, выполненных ООО "СпецДорПроект" в декабре 2018г.  
 5. Земельные участки, подлежащие изъятию для государственных и муниципальных нужд в границах территории, в отношении которой осуществляется подготовка проекта планировки территории отсутствуют.

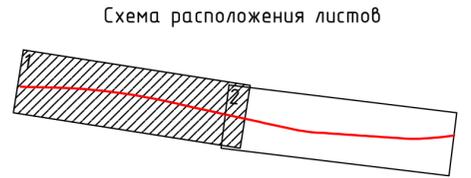

100-12.19/24-ППТ 1.3.2.2									
Расходы на мероприятия по повышению уровня обустройства автомобильных дорог федерального значения - Устройство стационарного электрического освещения на автомобильной дороге Р-255 "Сибирь" Новосибирск - Кемерово - Красноярск - Иркутск на участках км 560+000 - км 561+500 (п.п. Каштан), км 842+000 - км 846+000 (п.п. Березовка), км 942+800 - км 942+250 (п.п. Наблюдательное), км 1100+200 - км 1101+550 (п.п. Султан), Красноярский край									
Изм.	Кол.уч.	Лист	№ док.	Подп.	Дата	Проект планировки территории	Стандия	Лист	Листов
							П	1	4
Разработал	Махнева				06.19	Схема использования территории в период подготовки проекта планировки территории. М 1:1000	ООО «СпецДорПроект» г. Красноярск		
Н. контр.	Саломатов				06.19				
ГИП	Васильев				06.19				

МО п. Березовка Березовского района

МО г. Красноярск



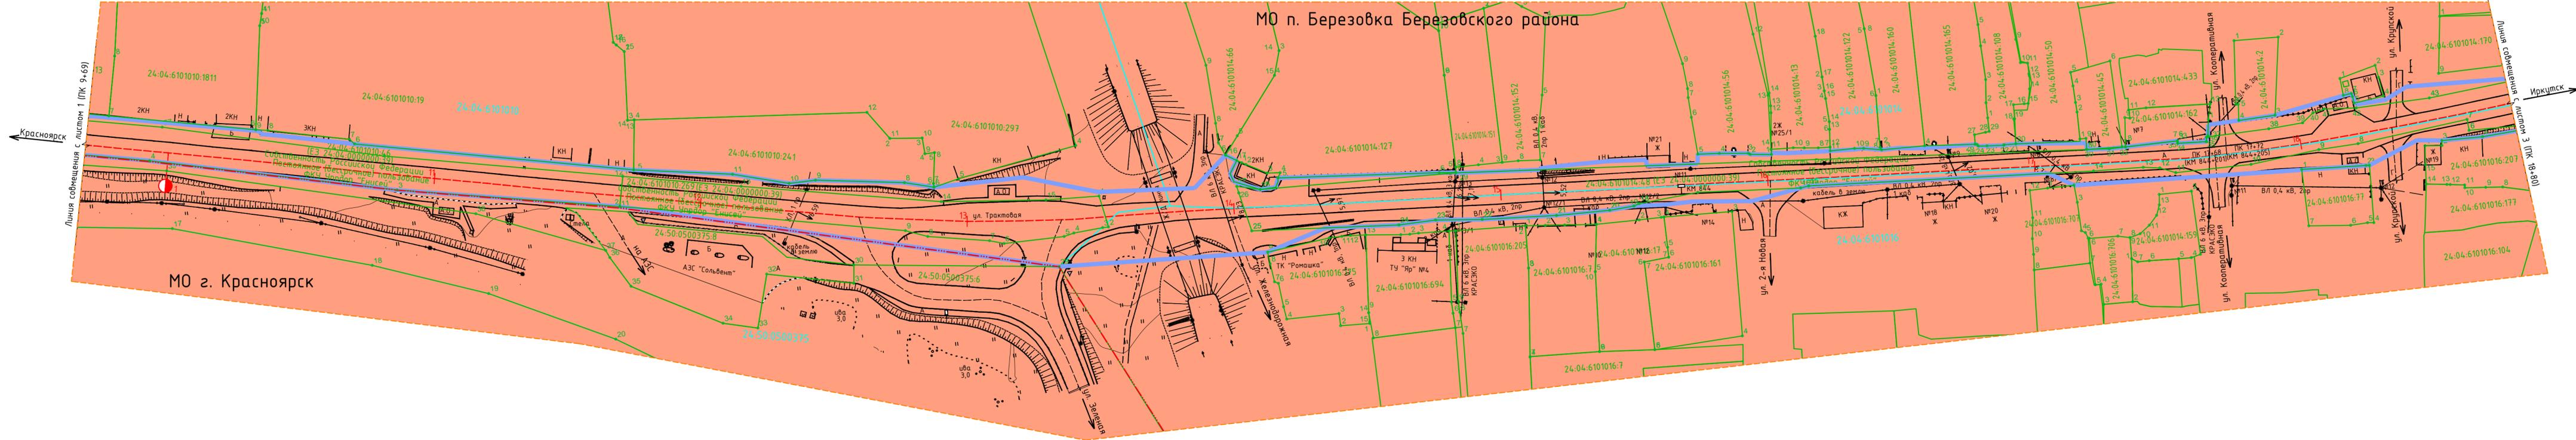


Схема расположения листов



Изм. №, подл., Подпись и дата  
Взам. инв. №

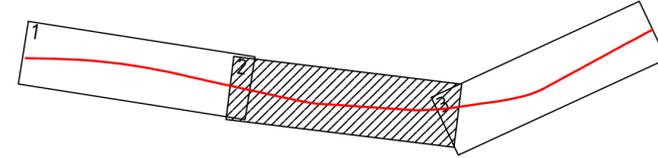

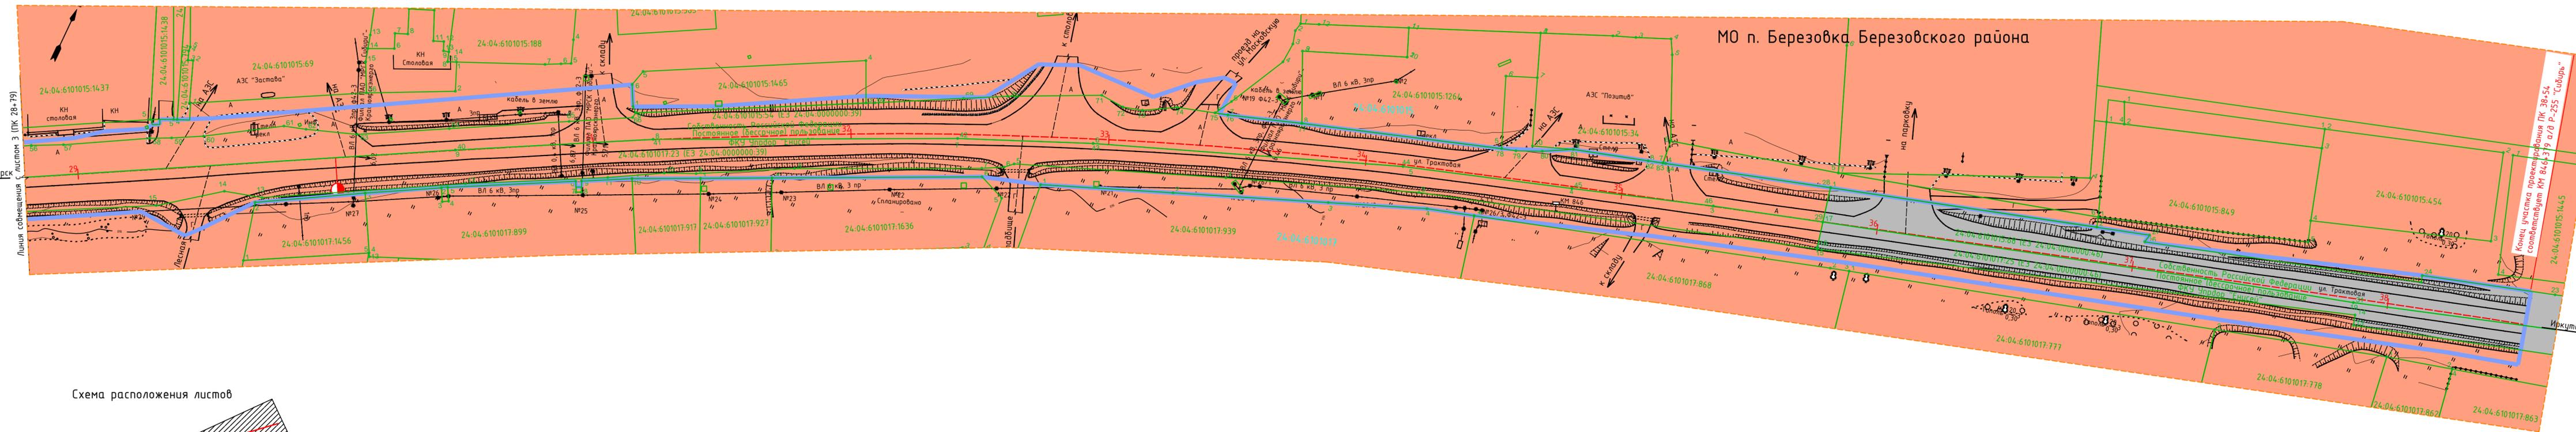


МО п. Березовка Березовского района

Красноярск  
Лицая собственности (ЛС 28-79)

Конец участка проектирования ПК 38-54  
соответствует КМ 846319 а/в Р-255 "Сибирь"  
24-04-6101015-1445


Схема расположения листов

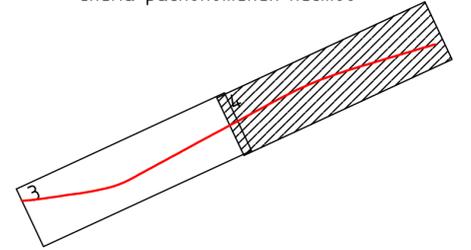

Изм.	Кол.уч.	Лист	№ док.	Подп.	Дата	100-12.19/24-ППТ 1.3.2.2	Лист 4
------	---------	------	--------	-------	------	--------------------------	-----------

Инд. № подл. Подпись и дата. Взам. инв. №

МО Новопятницкий сельсовет Чярского района

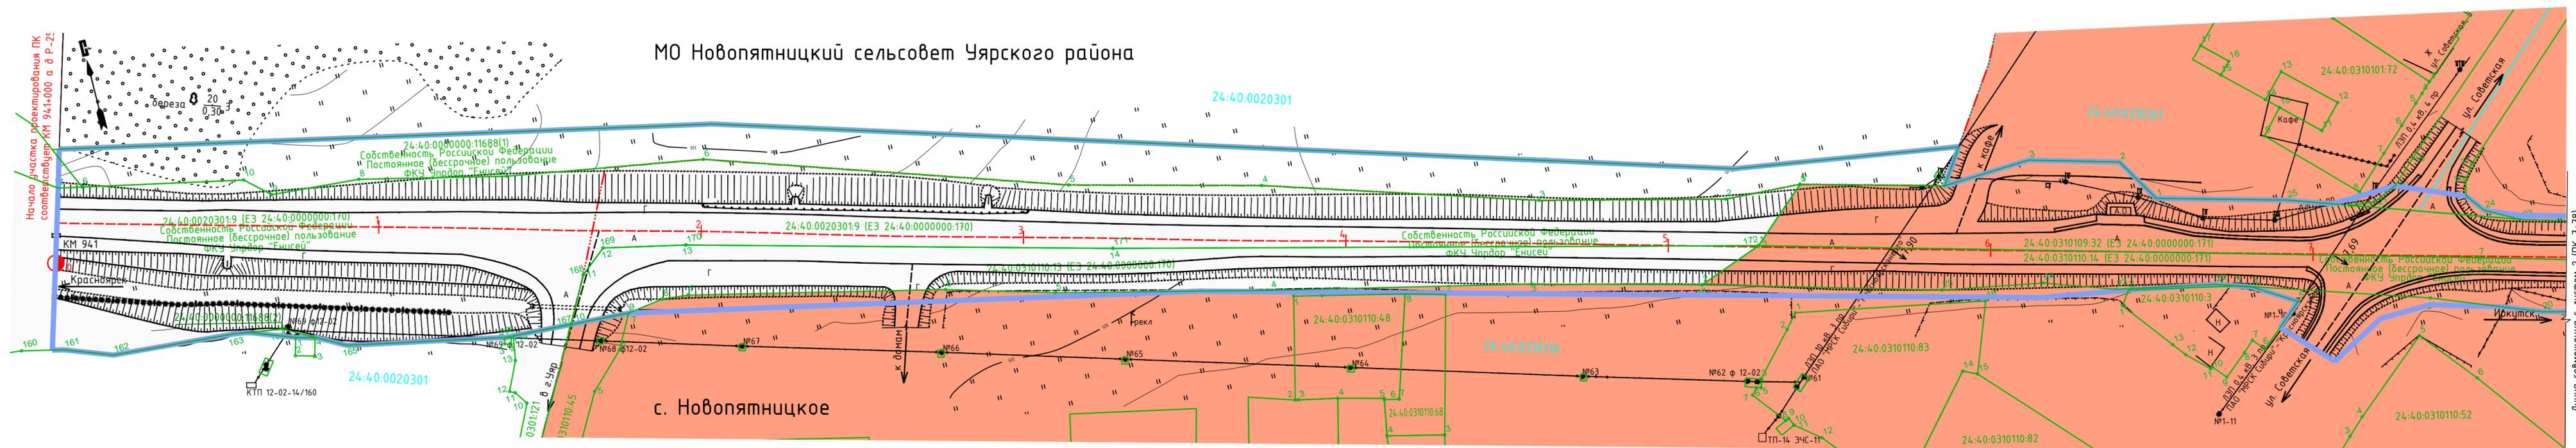

с. Новопятницкое


Условные обозначения

	границы территории, в отношении которой осуществляется подготовка проекта планировки
	границы зоны планируемого размещения линейного объекта федерального значения
	границы земельного участка внесённого в ЕГРН, 24:40:0310110:63 – кадастровый номер
	характерная точка границы земельного участка внесённого в ЕГРН, где 2 – номер характерной точки
	граница кадастрового квартала, где 24:40:0310107 – его номер
	горизонталь
	граница населённого пункта
	линия электропередач
	линия связи
	километровый знак

	автобусная остановка
	существующий съезд
	существующая автомобильная дорога, с асфальтобетонным покрытием
Категории земель	
	земли промышленности, энергетики, транспорта, связи, радиовещания, телевидения, информатики, земли для обеспечения космической деятельности, земли обороны, безопасности и земли иного специального назначения
	земли населённых пунктов

Примечание:  
 1. Система координат – МСК-167;  
 2. Система высот – Балтийская;  
 3. Сечение рельефа горизонталями через 0,5 м;  
 4. План составлен по материалам изысканий, выполненных ООО «СпецДорПроект» в декабре 2018г.  
 5. Земельные участки, подлежащие изъятию для государственных и муниципальных нужд в границах территории, в отношении которой осуществляется подготовка проекта планировки территории отсутствуют.

Схема расположения листов

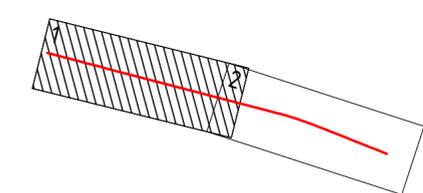


<b>100-12.19/24-ППТ 1.3.2.3</b>													
Расходы на мероприятия по повышению уровня безопасности автомобильных дорог федерального значения. Устройство стационарного электрического освещения на автомобильной дороге Р-255* Сибирь* Новосибирск - Кемерово - Красноярск - Иркутск на участках км 560+000 - км 561+500(н.п. Каштан), км 842+000 - км 846+000 (н.п. Березовка), км 940+800 - км 942+250(н.п. Новопятницкое), км 1100+200 - км 1101+550(н.п. Сукманка), Красноярский край													
Изм.	Кол.уч.	Лист	№ док.	Подп.	Дата								
Разработал	Махнева				06.19								
Проект планировки территории					<table border="1"> <tr> <td>Стадия</td> <td>Лист</td> <td>Листов</td> </tr> <tr> <td>П</td> <td>1</td> <td>2</td> </tr> </table>	Стадия	Лист	Листов	П	1	2		
Стадия	Лист	Листов											
П	1	2											
Схема использования территории в период подготовки проекта планировки территории. М 1:1000					<table border="1"> <tr> <td>Н. контр.</td> <td>Саломатов</td> <td></td> <td>06.19</td> </tr> <tr> <td>ГИП</td> <td>Васильев</td> <td></td> <td>06.19</td> </tr> </table>	Н. контр.	Саломатов		06.19	ГИП	Васильев		06.19
Н. контр.	Саломатов		06.19										
ГИП	Васильев		06.19										
ООО «СпецДорПроект» г. Красноярск													

Согласовано  
Взам. инв. №  
Подпись и дата  
Инв. № подл.

Линия совмещения с листом 2 (ЛК 7+78)

МО Новоятницкий сельсовет Уярского района

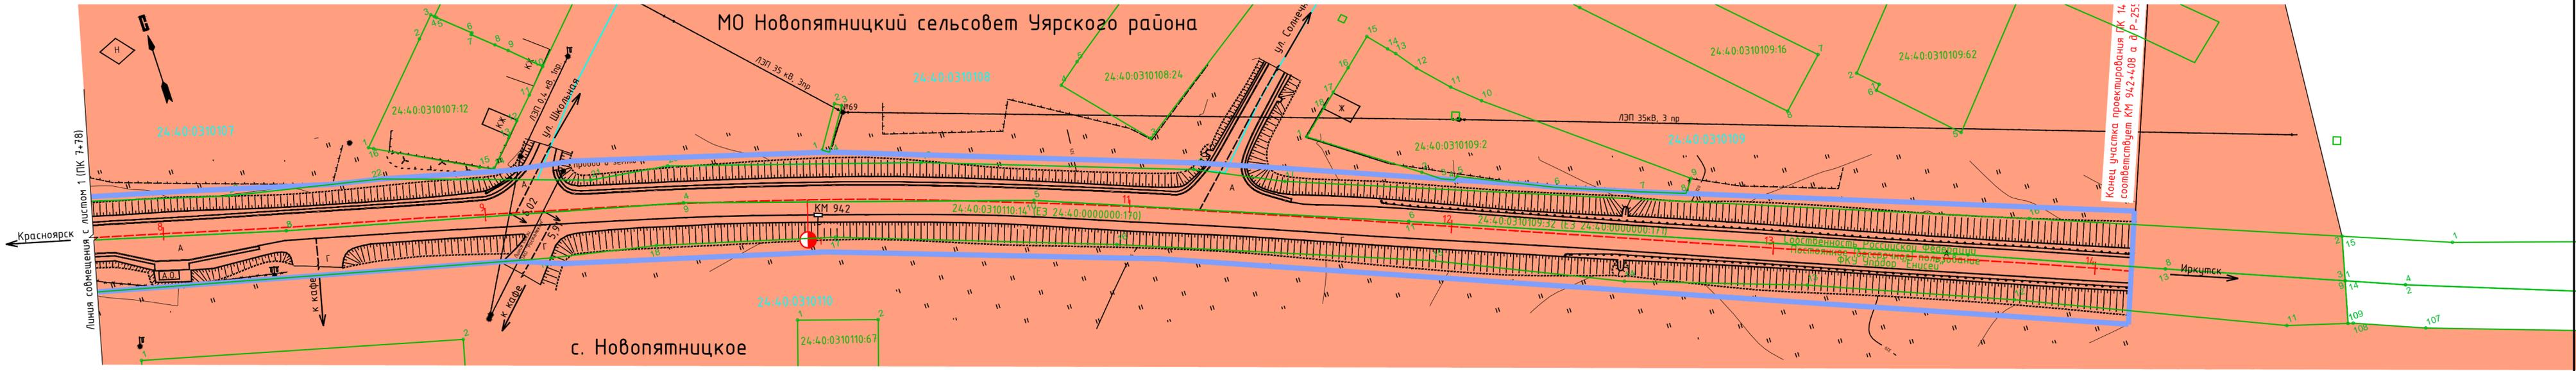


Конец участка проектирования ПК 14  
соответствует КМ 942+408 а д/Р-255

13. Собственность Российской Федерации  
Постоянное государственное учреждение  
ФКУ Упрдор "Енисей"

Красноярск ←  
Линия совмещения с листом 1 (ПК 7+78)

→ Иркутск


Схема расположения листов

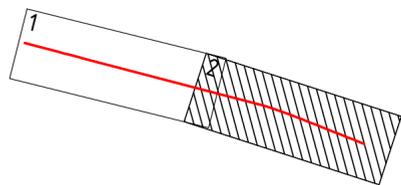

Изм.	Кол.уч	Лист	№вок.	Подп.	Дата

100-12.19/24-ППТ 1.3.2.3

Инв. № подл.	Подпись и дата	Взам. инв. №

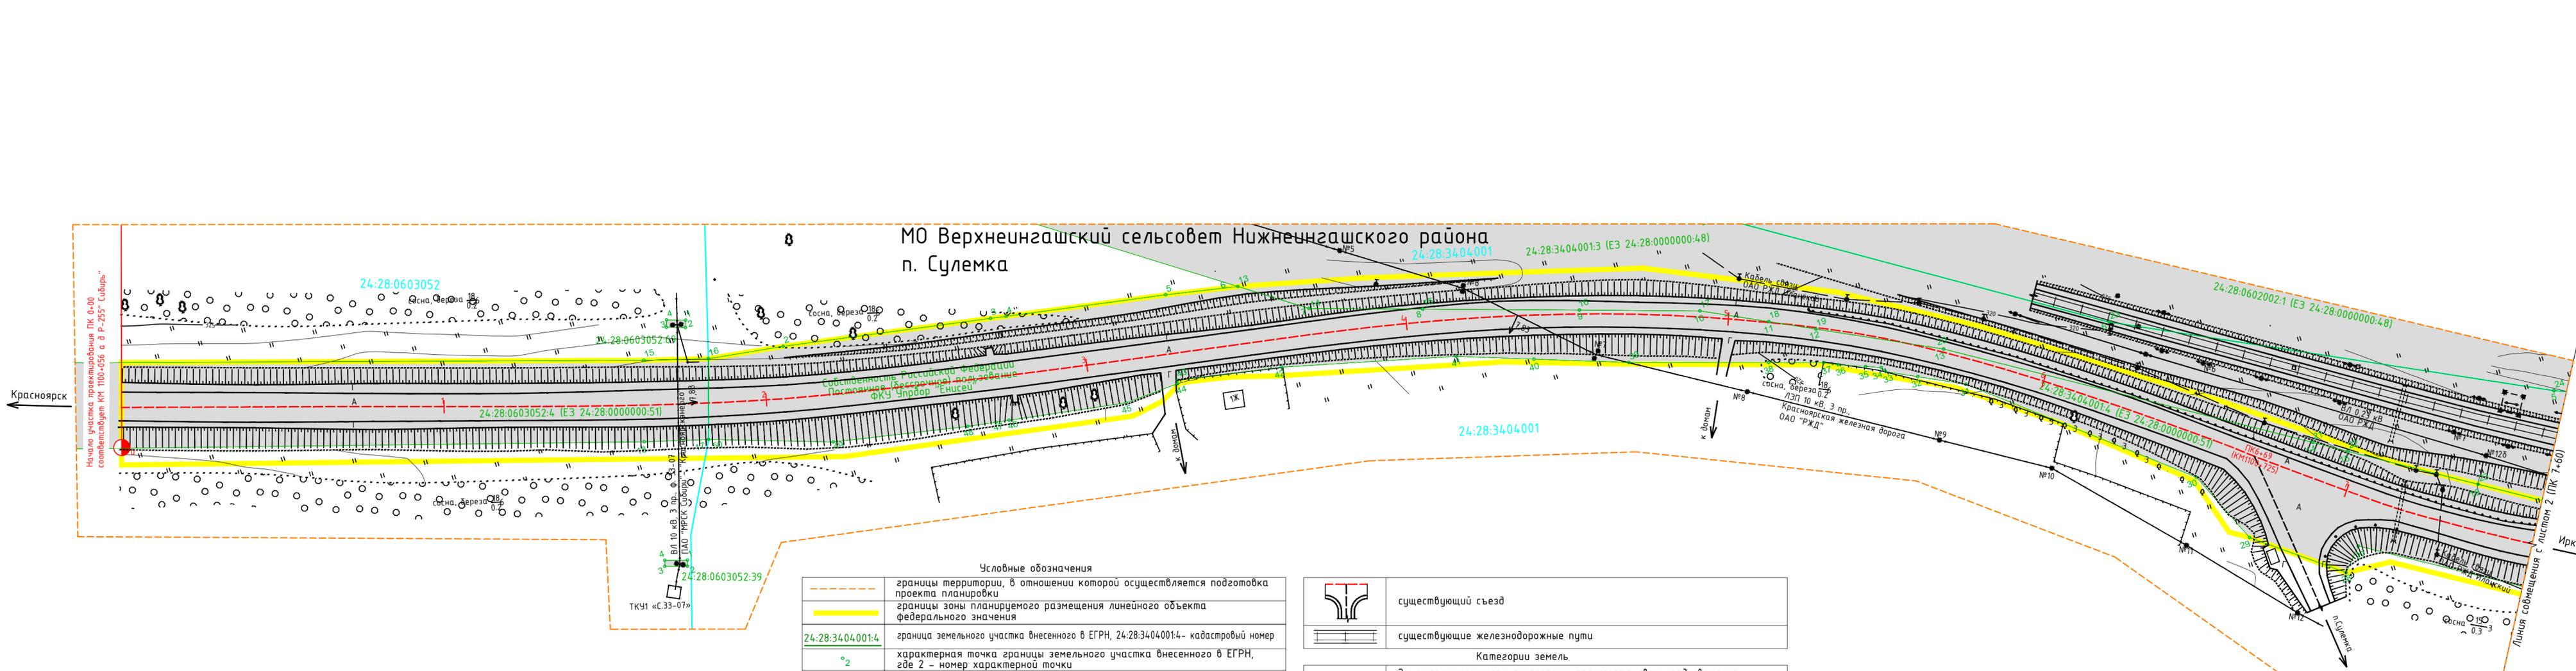

МО Верхнеингашский сельсовет Нижнеингашского района  
п. Сулемка

Условные обозначения


	границы территории, в отношении которой осуществляется подготовка проекта планировки
	границы зоны планируемого размещения линейного объекта федерального значения
24:28:3404001:4	граница земельного участка внесенного в ЕГРН, 24:28:3404001:4 – кадастровый номер
2	характерная точка границы земельного участка внесенного в ЕГРН, где 2 – номер характерной точки
24:28:0603052	граница кадастрового квартала, где 24:28:0603052 – его номер
— 325 —	горизонтали
	существующая автомобильная дорога, с асфальтобетонным покрытием
	линия электропередач
	линия связи
	километровый знак

	существующий съезд
	существующие железнодорожные пути
Категории земель	
	Земли промышленности, энергетики, транспорта, связи, радиовещания, телевидения, информатики, земли для обеспечения космической деятельности, земли обороны, безопасности и земли иного специального назначения
	Земли населенных пунктов
	Земли лесного фонда

Примечания:  
 1. Система координат – МСК-168;  
 2. Система высот – Балтийская;  
 3. Сечение рельефа горизонтальями через 0,5 м;  
 4. План составлен по материалам изысканий, выполненных ООО «СпецДорПроект» в декабре 2018г.  
 5. Земельные участки, подлежащие изъятию для государственных и муниципальных нужд в границах территории, в отношении которой осуществляется подготовка проекта планировки территории отсутствуют.

Согласовано	
Взам. инв. №	
Подпись и дата	
Инв. № подл.	

100-12.19/24-ППТ 1.3.2.4									
Расходы на мероприятия по повышению уровня обустройства автомобильных дорог федерального значения. Устройство стационарного электрического освещения на автомобильной дороге Р-255* Сибирь* Новосибирск - Кемерово - Красноярск - Иркутск на участках км 560+000 - км 561+500 н.п. Каштан, км 842+000 - км 846+000 (н.п. Березовка), км 942+250 (н.п. Нобольницкое), км 1100+200 - км 1101+550 (н.п. Сулемка), Красноярский край									
Изм.	Кол.уч.	Лист	№ док.	Подп.	Дата	Проект планировки территории	Стадия	Лист	Листов
Разработал	Махнева				06.19		п	1	2
Н. контр.	Саломатов				06.19	Схема использования территории в период подготовки проекта планировки территории. М 1:1000	ООО «СпецДорПроект» г. Красноярск		
ГИП	Васильев				06.19				

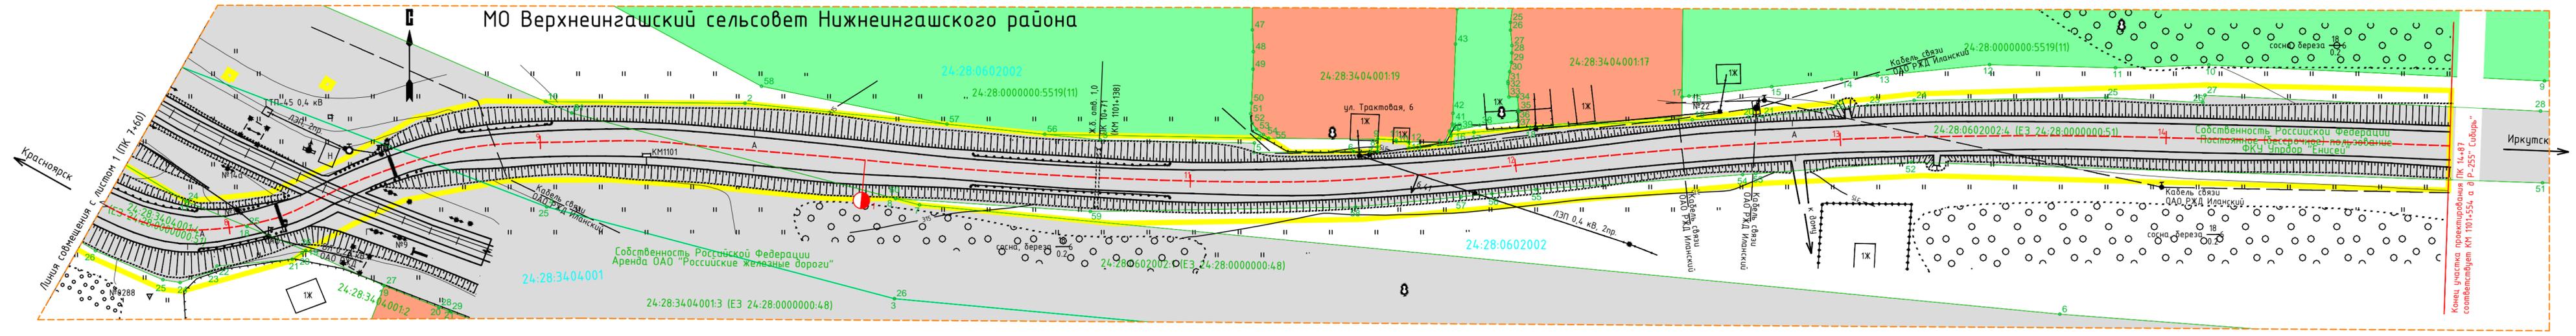

МО Верхнеингашский сельсовет Нижнеингашского района

Инв. № подл.	Взам. инв. №
Подпись и дата	

Изм.	Кол.уч.	Лист	№ док.	Подп.	Дата

100-12.19/24-ППТ 1.3.2.4

Лист	2
------	---


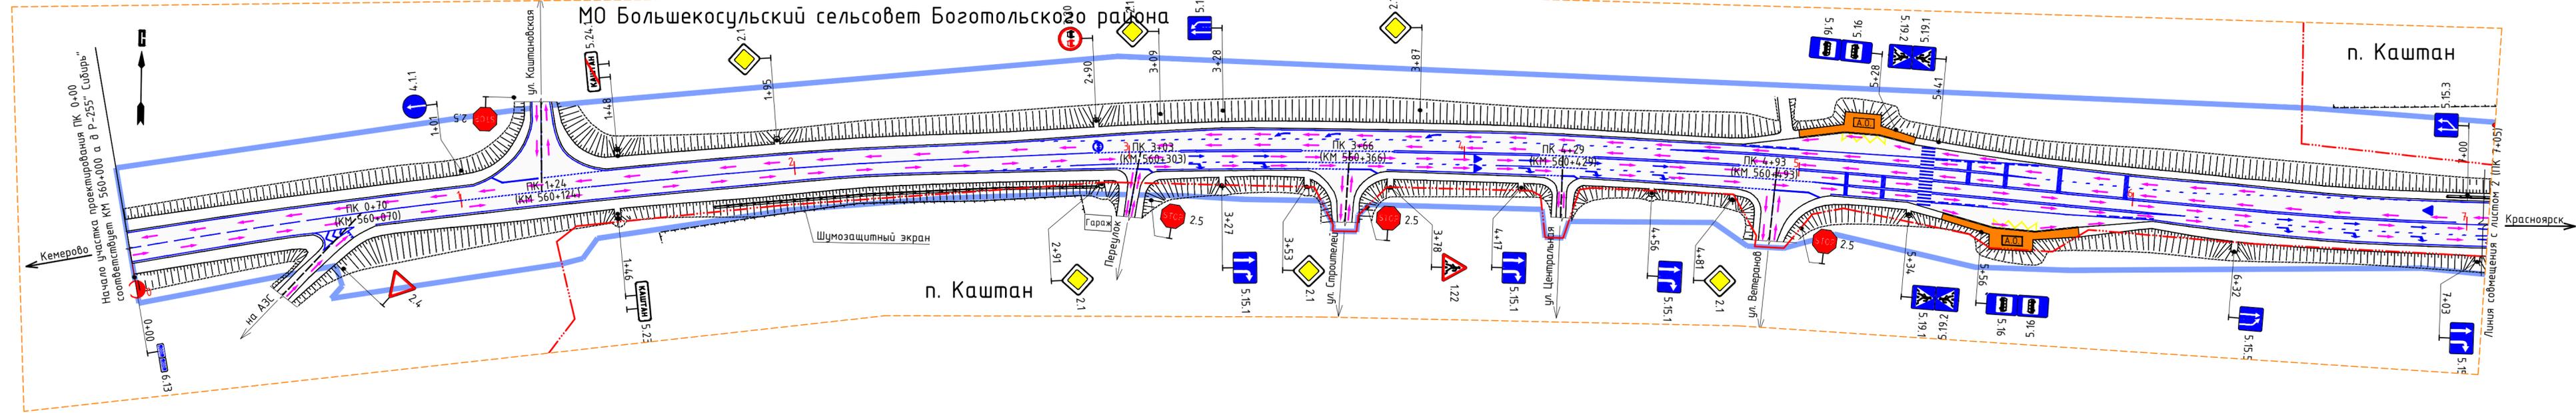


Схема расположения листов

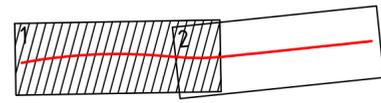

Условные обозначения:

	границы территории, в отношении которой осуществляется подготовка проекта планировки		существующая автомобильная дорога, с асфальтобетонным покрытием
	границы зоны планируемого размещения линейного объекта федерального значения		граница населенного пункта
	подшва насыпи/выемки автомобильной дороги		существующий съезд
	направление движения транспорта		
	существующий дорожный знак		
	бордюрный камень		
	дорожная разметка линейная		
	дорожная разметка точечная		
	пешеходный переход		
	автобусная остановка		

Примечание:  
 1. Установка дорожных знаков согласно ГОСТ Р 52289-2004;  
 2. Дорожные знаки установлены со светоотражающей поверхностью;  
 3. Техническая категория автомобильной дороги – III категория;  
 4. Зоны действия публичных сервитутов отсутствуют.

Согласовано  
 Взам. инв. №  
 Подпись и дата  
 Инв. № подл.

<b>100-12.19/24-ППТ 1.3.3.1</b>				
Расходы на мероприятия по повышению уровня обустройства автомобильных дорог федерального значения. Устройство стационарного электрического освещения на автомобильной дороге Р-255* Сибирь* Новосибирск - Кемерово - Красноярск - Иркутск на участках км 560+000 - км 561+500 (п. Кашман), км 842+000 - км 846+000 (п. Березовка), км 940+800 - км 942+250 (п. Новопамятницкое), км 1100+200 - км 1101+550 (п. Суленка), Красноярский край				
Изм.	Кол.уч.	Лист	№ док.	Подп.
Разработал	Филимонов			06.19
Проект планировки территории			Стадия	Лист
			п	2
Схема организации улично-дорожной сети и движения транспорта М 1:1000			ООО «СпецДорПроект» г. Красноярск	
Н. контр.	Саломатов			06.19
ГИП	Васильев			06.19

МО Большекосульский сельсовет Боготольского района

п. Каштан



Конец участка проектирования ПК 13+98  
соответствует КМ 561+413 в Р-255 "Сибирь"


Схема расположения листов



Изм.	Кол.уч.	Лист	№вок.	Подп.	Дата

100-12.19/24-ППТ 1.3.3.1

Инв. № подл.	Подпись и дата	Взам. инв. №

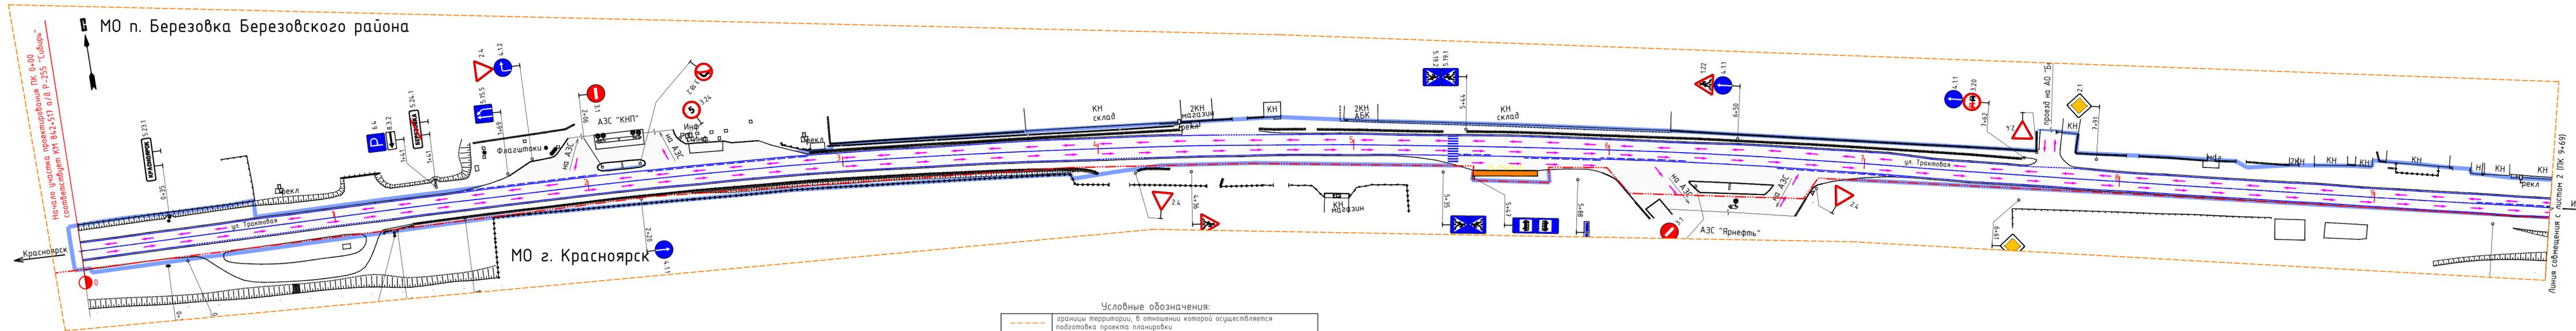

Начало участка проектирования ПК 0+00 соответствует КМ 842+517 с/б Р-255 "Сибирь"

Красноярск

Иркутск


Условные обозначения:

	границы территории, в отношении которой осуществляется подготовка проекта планировки
	границы зоны планируемого размещения линейного объекта федерального значения
	ось автомобильной дороги
	подойма насыпи/выемки автомобильной дороги
	направление движения транспорта
	существующий дорожный знак
	металлическое барьерное дорожное ограждение
	парапетное дорожное ограждение
	бордюрный камень
	дорожная разметка линейная
	водопропускная труба
	дорожная разметка точечная
	пешеходный переход
	автобусная остановка

	граница населенного пункта
	существующий съезд


Примечание:  
 1. Установка дорожных знаков согласно ГОСТ Р 52289-2004;  
 2. Дорожные знаки установлены со светоотражающей поверхностью;  
 3. Дорожный знак 6.10.1 установлен на рамной опоре РГМ-1;  
 4. Техническая категория автомобильной дороги - III категория;  
 5. Границы зон действия публичных сервитутов отсутствуют.

Схема расположения листов

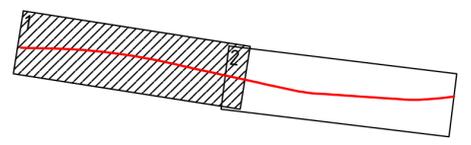


<b>100-12.19/24-ППТ 1.3.3.2</b>				
Расходы на мероприятия по повышению уровня обустройства автомобильных дорог федерального значения. Устройство стационарного электрического освещения на автомобильной дороге Р-255 "Сибирь" Новосибирск - Кемерово - Красноярск - Иркутск на участках км 560+000 - км 561+500 (п.п. Каштан), км 842+000 - км 846+000 (п.п. Березовка), км 942+800 - км 942+250 (п.п. Наблюдательское), км 1100+200 - км 1101+550 (п.п. Сукенка), Красноярский край.				
Изм.	Кол.уч.	Лист	№ док.	Подп.
Разработал	Филимонов	Руня	06.19	
Проект планировки территории			Стадия	Лист
			П	1
Схема организации улично-дорожной сети и движения транспорта М 1:1000			Листов	4
Н. контр.	Саломатов	06.19	ООО «СпецДорПроект» г. Красноярск	
ГИП	Васильев	06.19		

МО п. Березовка Березовского района

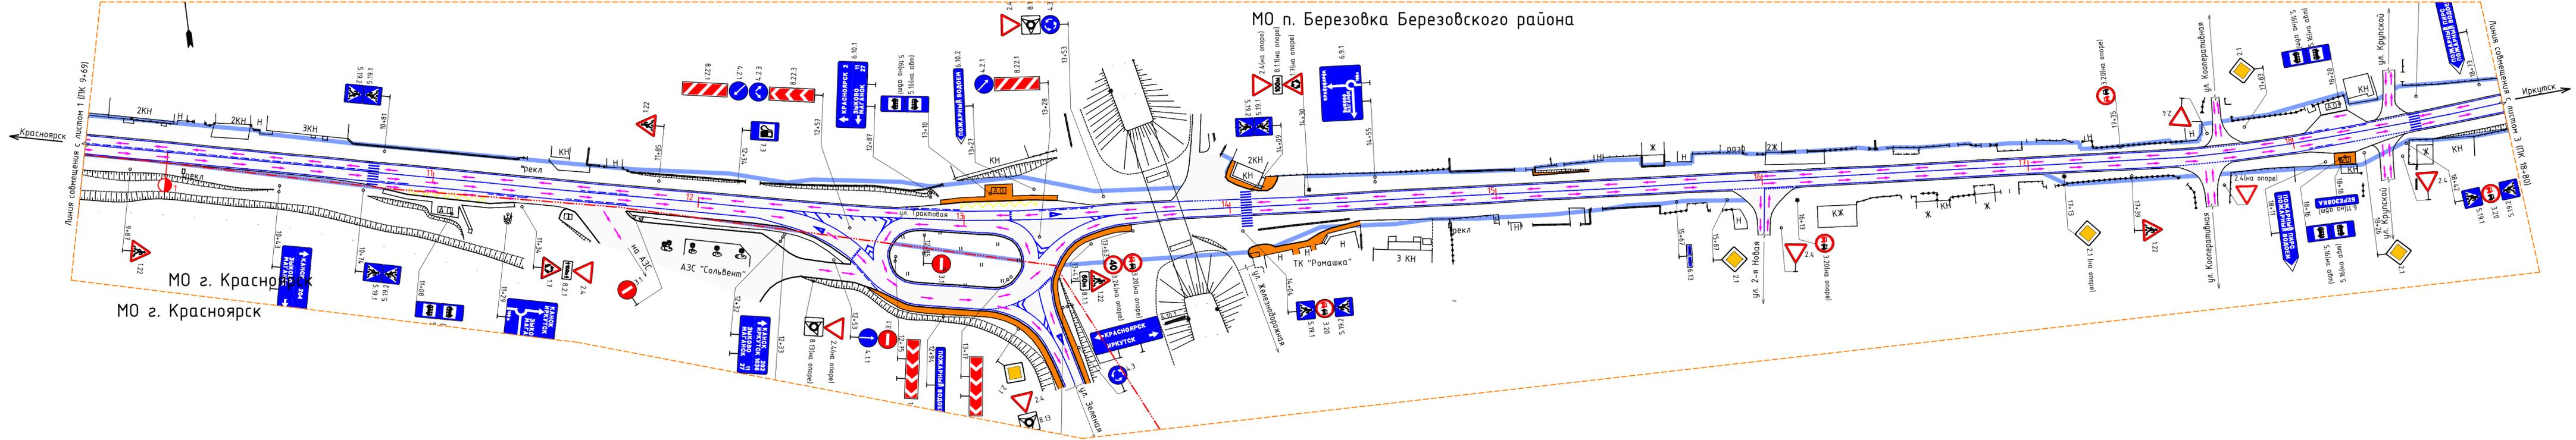

МО г. Красноярск  
МО г. Красноярск

Схема расположения листов

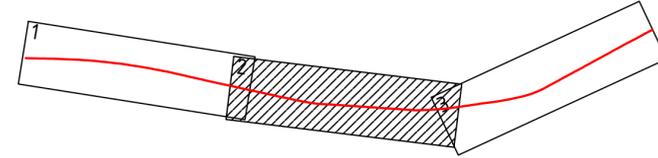


Изм.	Кол.уч.	Лист	№ док.	Подп.	Дата

100-12.19/24-ППТ 1.3.3.2


Имя, №, подл., Подпись и дата, Взам. инв. №

Изм. № подл. Подпись и дата. Взам. инв. №

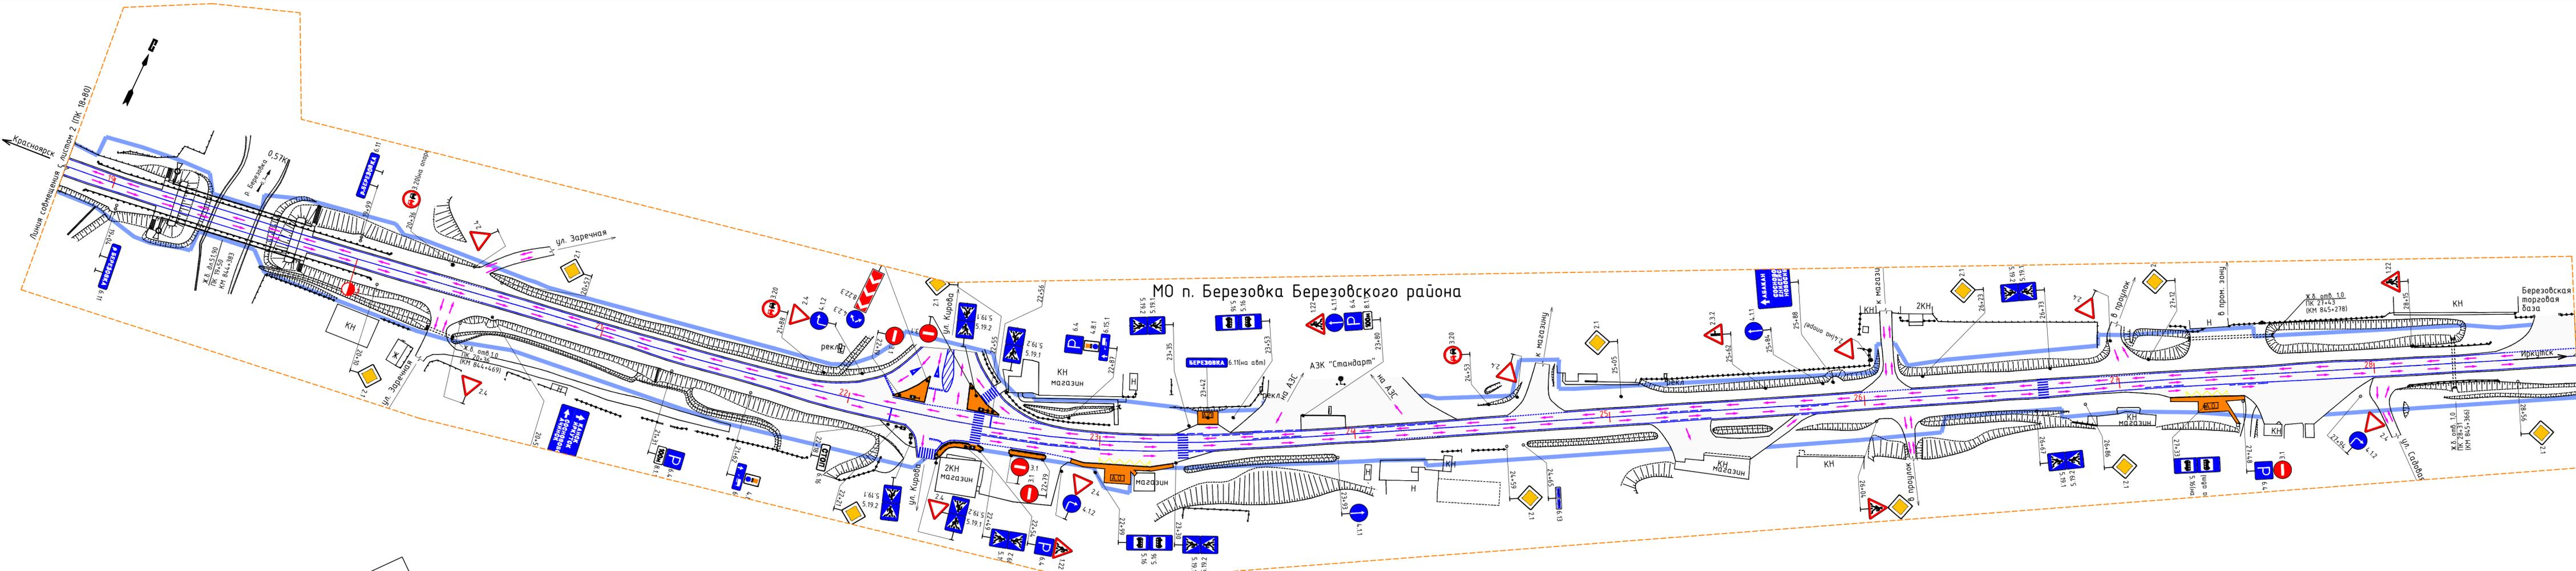

МО п. Березовка Березовского района

Схема расположения листов

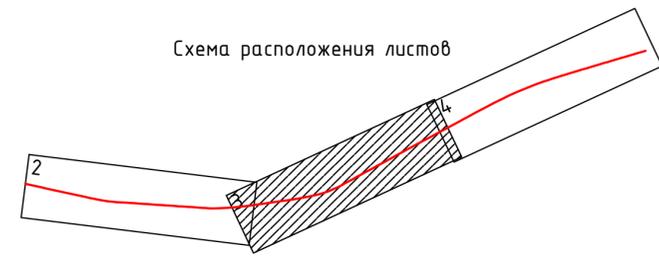

Изм.	Кол.уч.	Лист	№ док.	Подп.	Дата	100-12.19/24-ППТ 1.3.3.2	Лист 3
------	---------	------	--------	-------	------	--------------------------	-----------

МО п. Березовка Березовского района

МО п. Березовка Березовского района


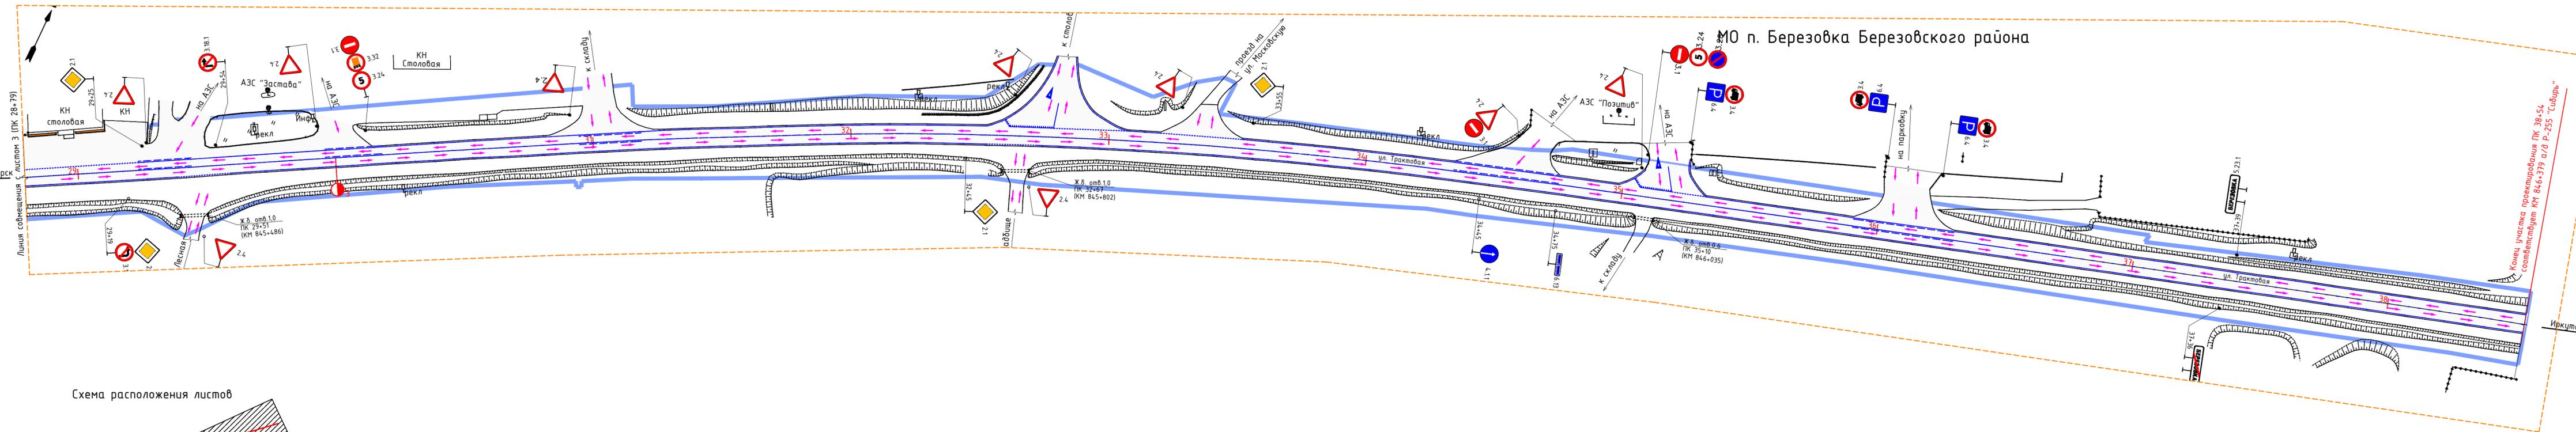


Схема расположения листов

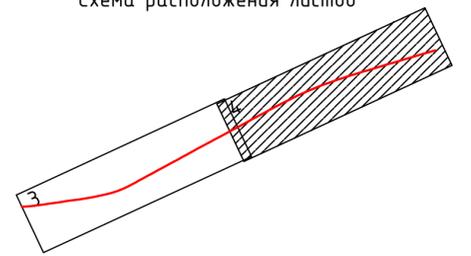


Изм. №	Поясн. и дата	Взам. инв. №

Изм.	Кол.уч.	Лист	№ док.	Подп.	Дата	100-12.19/24-ППТ 1.3.3.2	Лист 4
------	---------	------	--------	-------	------	--------------------------	-----------

Начало участка проектирования ПК 0+00  
соответствует КМ 94+000 а в Р-255 "Сибирь"

### МО Новопятницкий сельсовет Царского района

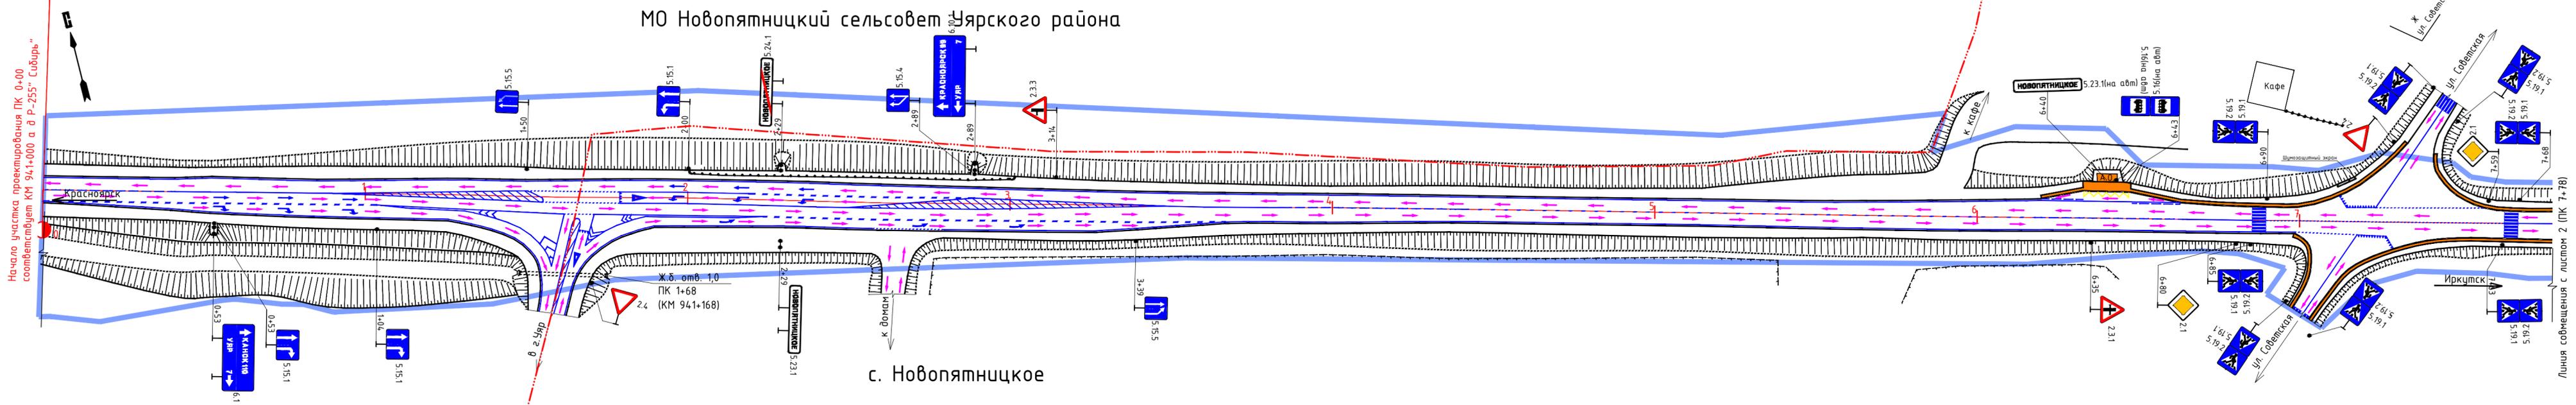

с. Новопятницкое


#### Условные обозначения:

	границы территории, в отношении которой осуществляется подготовка проекта планировки
	границы зоны планируемого размещения линейного объекта федерального значения
	подшва насыпи/выемки автомобильной дороги
	направление движения транспорта
	существующий дорожный знак
	металлическое барьерное дорожное ограждение
	шумозащитные экраны
	бордюрный камень
	дорожная разметка линейная
	дорожная разметка точечная

	столбик сигнальный
	пешеходный переход
	водопропускная труба
	автобусная остановка
	тротуары
	граница населенного пункта
	существующий съезд

Примечание:  
1. Установка дорожных знаков согласно ГОСТ Р 52289-2004;  
2. Техническая категория автомобильной дороги - III категория;  
3. Границы зон действия публичных сервитутов отсутствуют.

Схема расположения листов

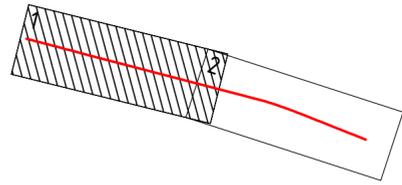

<b>100-12.19/24-ППТ 1.3.3.3</b>			
Расходы на мероприятия по повышению уровня обустройства автомобильных дорог федерального значения. Устройство стационарного электрического освещения на автомобильной дороге Р-255 "Сибирь" Новосибирск - Кемерово - Красноярск - Иркутск на участках км 560+000 - км 561+500 (п.н. Каштан), км 842+000 - км 846+000 (п.н. Березовка), км 940+800 - км 942+250 (п.н. Новопятницкое), км 1100+200 - км 1101+550 (п.н. Сукляка), Красноярский край			
Изм.	Кол.уч.	Лист	№ док.
Разработал	Филимонов	Подп.	Дата
Проект планировки территории			
Схема организации улично-дорожной сети и движения транспорта М 1:1000			
Н. контр.	Саломатов	Дата	06.19
ГИП	Васильев	Дата	06.19
Стадия	Лист	Листов	
П	1	2	
ООО «СпецДорПроект» г. Красноярск			

Согласовано  
Взам. инв. №  
Подпись и дата  
Инв. № подл.

МО Новопятницкий сельсовет Чярского района


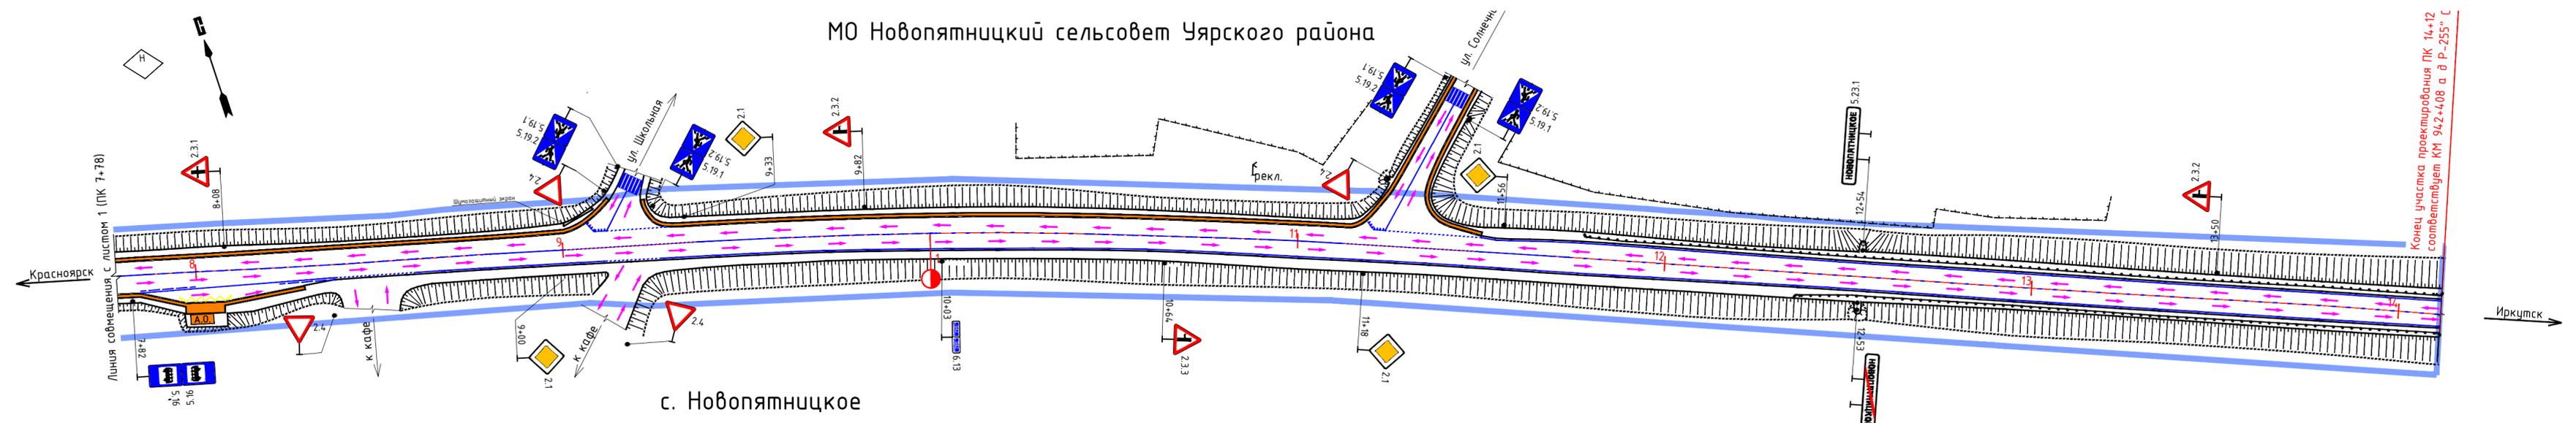


Схема расположения листов

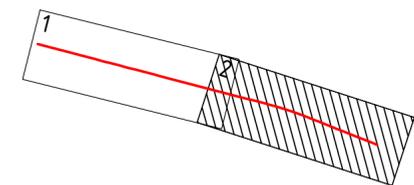

Изм.	Кол.уч.	Лист	№вок.	Подп.	Дата

100-12.19/24-ППТ 1.3.3.3

Лист	2
------	---


297x841

Инв. № подл.	
Подпись и дата	
Взам. инв. №	

МО Верхнеингашский сельсовет Нижнеингашского района  
п. Сулемка

Красноярск ←

по участку проектирования ПК 0+00  
ветствует КМ 1100+056 а в Р-255" Сибирь"

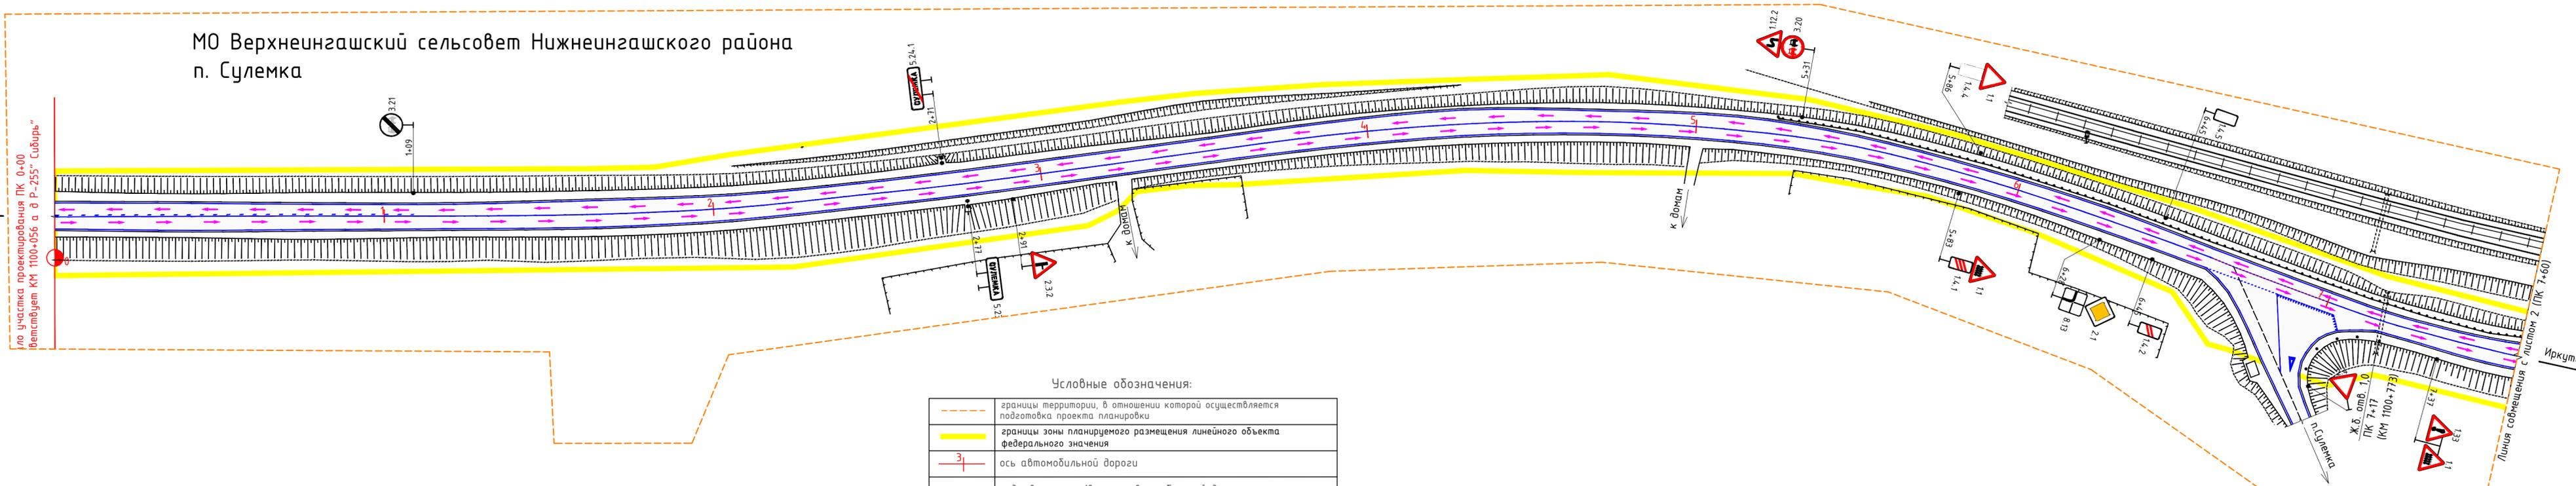

Условные обозначения:

	границы территории, в отношении которой осуществляется подготовка проекта планировки
	границы зоны планируемого размещения линейного объекта федерального значения
	ось автомобильной дороги
	подшва насыпи/выемки автомобильной дороги
	направление движения транспорта
	существующий дорожный знак
	металлическое барьерное дорожное ограждение
	столбики сигнальные
	барьеры-автоматы
	дорожная разметка линейная
	дорожная разметка точечная
	водопропускная труба

Примечание:

- Установка дорожных знаков согласно ГОСТ Р 52289-2004;
- Проезд через ж д пути организован с помощью переездной сигнализации;
- Техническая категория автомобильной дороги - III категория.
- Зоны действия публичных сервитутов отсутствуют.

Согласовано

Взам. инв. №

Подпись и дата

Инв. № подл.

<b>100-12.19/24-ППТ 1.3.3.4</b>					
Расходы на мероприятия по повышению уровня обустройства автомобильных дорог федерального значения. Устройство стационарного электрического освещения на автомобильной дороге Р-255" Сибирь" Новосибирск - Кемерово - Красноярск - Иркутск на участках км 560+000 - км 561+500 (п.п. Кастан), км 842+000 - км 846+000 (п.п. Березовка), км 942+800 - км 942+250 (п.п. Нобольничское), км 1100+200 - км 1101+550 (п.п. Сулемка), Красноярский край					
Изм.	Кол.уч.	Лист	№ док.	Подп.	Дата
Разработал	Филимонов	Филимонов	Филимонов	Филимонов	06.19
Проект планировки территории					
Схема организации улично-дорожной сети и движения транспорта М 1:1000					
Н. контр.	Саломатов	Саломатов	Саломатов	Саломатов	06.19
ГИП	Васильев	Васильев	Васильев	Васильев	06.19
			Стадия	Лист	Листов
			п	1	2
ООО «СпецДорПроект» г. Красноярск					






МО Большекосульский сельсовет Боготольского района

п. Каштан

п. Каштан

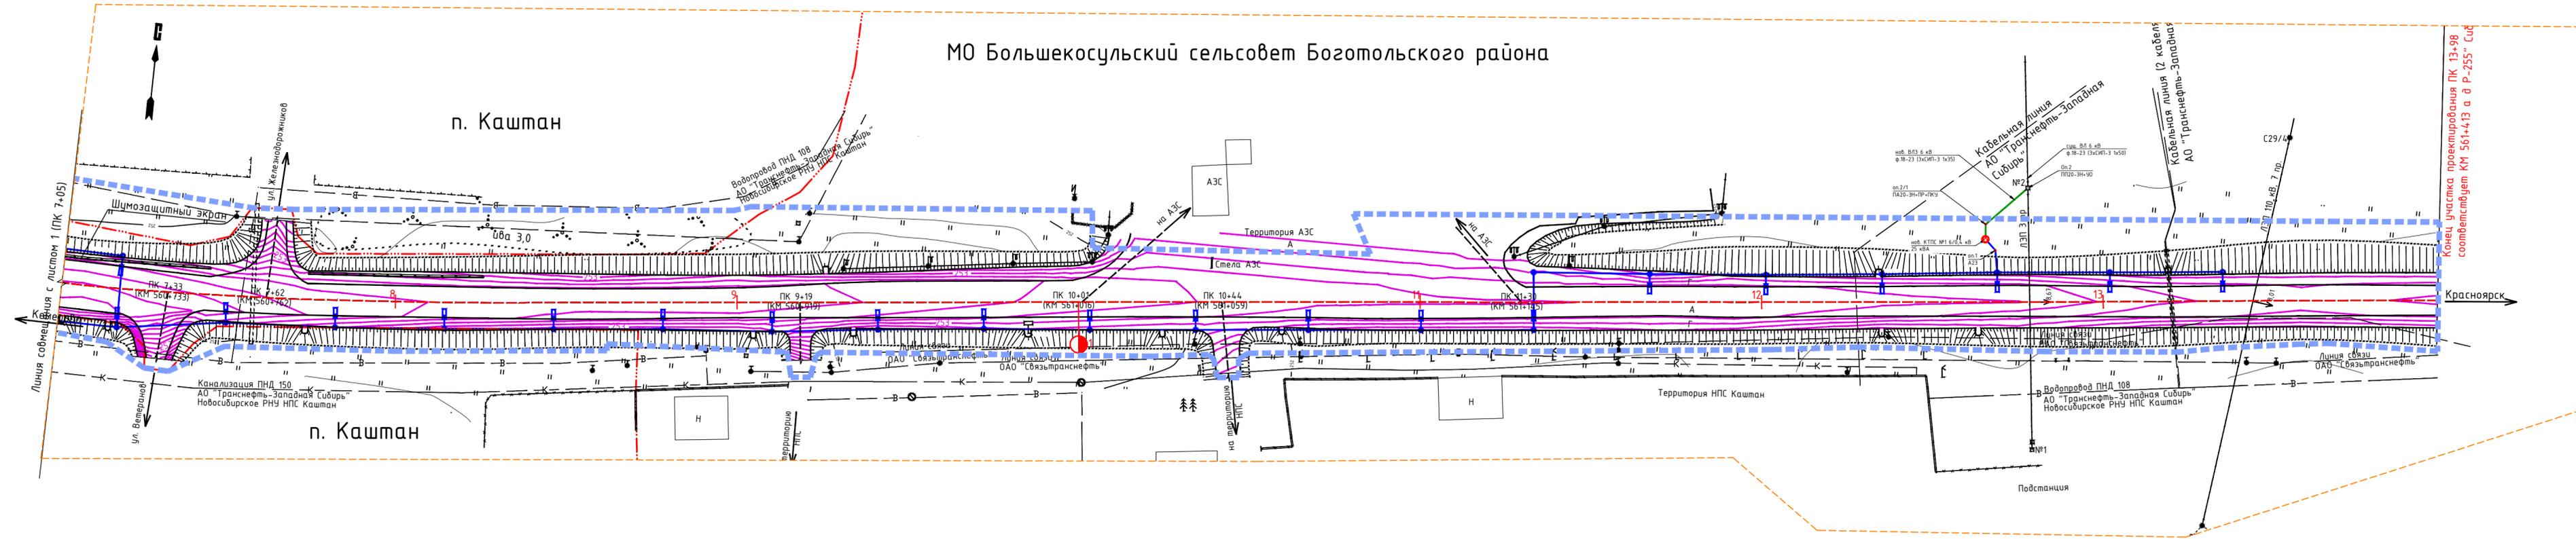

Конеч участка проектирования ПК 13+98  
соответствует КМ 561+413 в Р-255 "Сиб"

Схема расположения листов



Изм.	Кол.уч.	Лист	№ док.	Подп.	Дата

100-12.19/24-ППТ 1.3.4.1

Инв. № подл.	Подпись и дата	Взам. инв. №

МО п. Березовка Березовского района

МО г. Красноярск



Типовые поперечные профили М 1:100  
ПК 0+00 - ПК 38+54


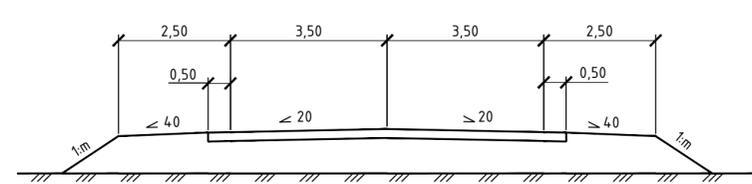


Схема расположения листов

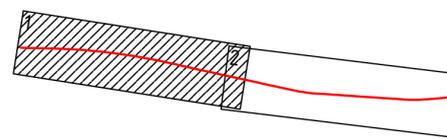

Условные обозначения

	границы территории, в отношении которой осуществляется подготовка проекта планировки
	границы зоны планируемого размещения линейного объекта федерального значения
	граница населенного пункта
	горизонталь проектного рельефа
	горизонталь земной поверхности
	проектируемая линия освещения
	существующая автомобильная дорога, с асфальтобетонным покрытием
	Километровый знак
	Линия электропередач
	Линия связи


	автобусная остановка
	существующий съезд

- Примечание:  
 1. Система координат - МСК-167;  
 2. Система высот - Балтийская;  
 3. Сечение рельефа горизонталями через 1,0 м;  
 4. Линии вертикальной планировки через 0,1 м.

<b>100-12.19/24-ППТ 1.3.4.2</b>									
Работы на мероприятии по повышению уровня обустройства автомобильных дорог федерального значения. Устройство стационарного электрического освещения на автомобильной дороге Р-255 "Сибирь" Новосибирск - Кемерово - Красноярск - Иркутск на участках км 560+000 - км 561+500 (н.п. Каштан), км 842+000 - км 846+000 (н.п. Березовка), км 942+800 - км 942+250 (н.п. Наболатицкое), км 1100+200 - км 1101+550 (н.п. Сулёмка), Красноярский край.									
Изм.	Кол.уч.	Лист	№ док.	Подп.	Дата	Проект планировки территории	Стандия	Лист	Листов
							П	1	4
Разработал	Махнева					Схема вертикальной планировки и инженерной подготовки территории М 1:1000	ООО «СпецДорПроект» г. Красноярск		
Н. контр.	Саломатов								
ГИП	Васильев								


Создано: \_\_\_\_\_  
 Взам. инв. №: \_\_\_\_\_  
 Дата: \_\_\_\_\_  
 Подпись: \_\_\_\_\_  
 Инв. № подл.: \_\_\_\_\_



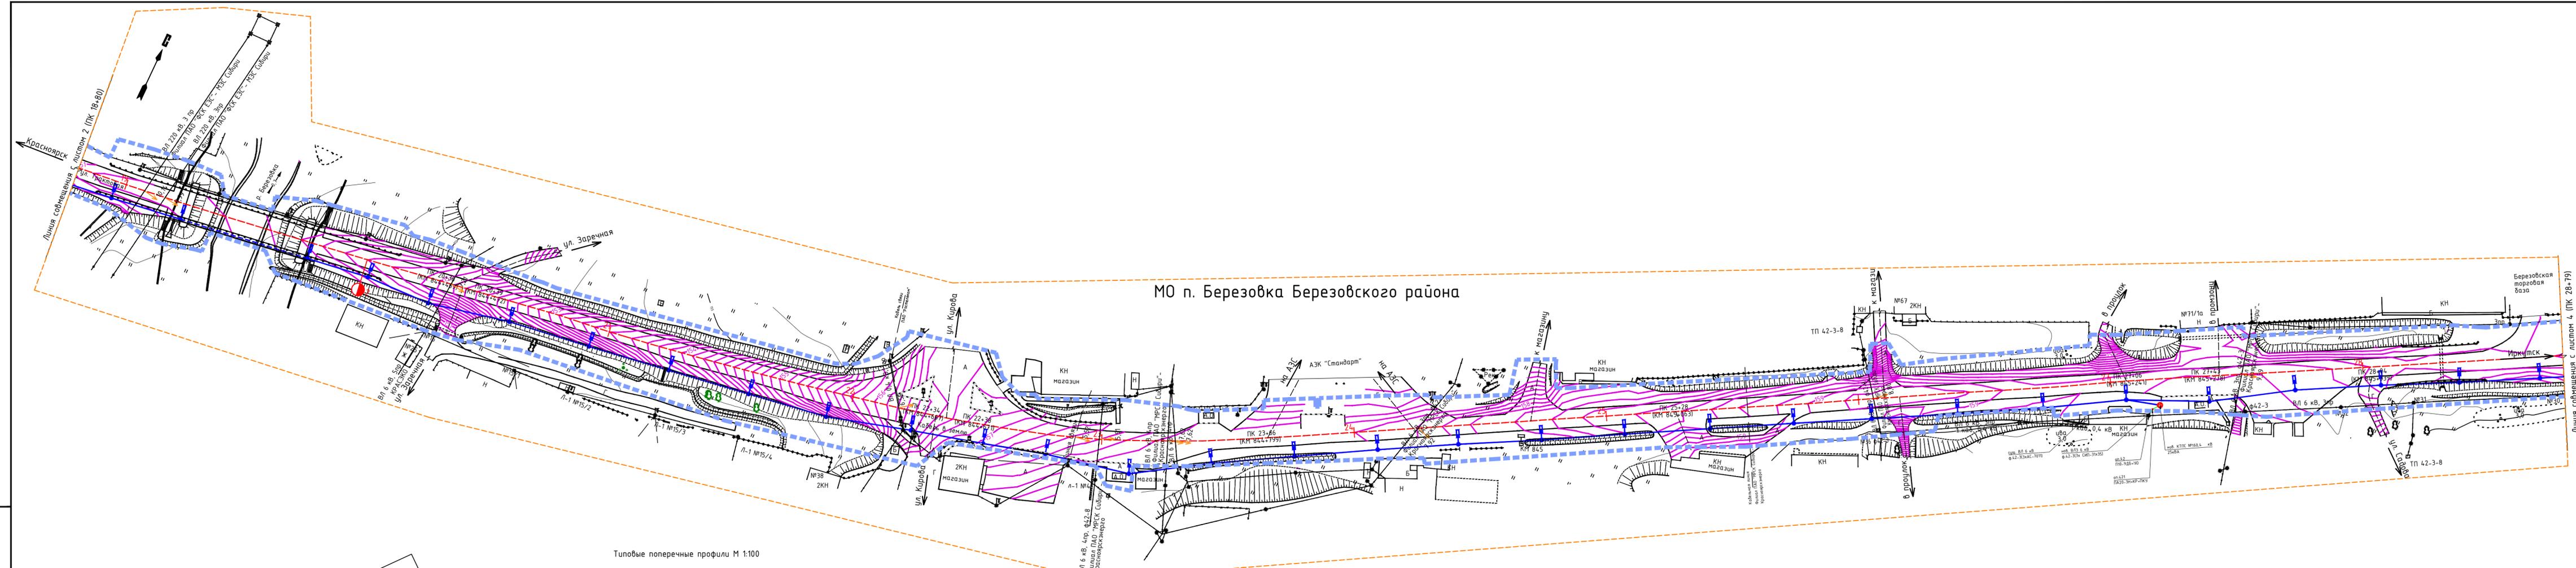


МО п. Березовка Березовского района

Схема расположения листов

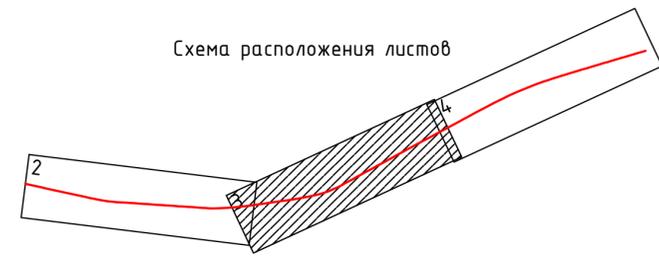

Типовые поперечные профили М 1:100

ПК 0+00 - ПК 38+54

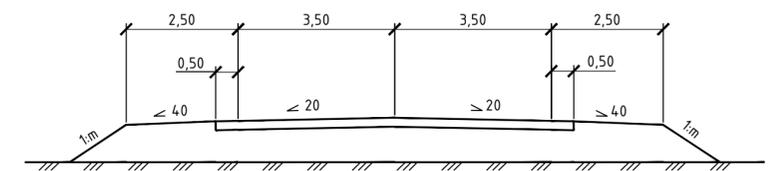


Изм.	Кол.уч.	Лист	№ док.	Подп.	Дата	100-12.19/24-ППТ 1.3.4.2	Лист
							3

Инд. № подл. Подпись и дата. Взам. инв. №



МО Новопятницкий сельсовет Чярского района


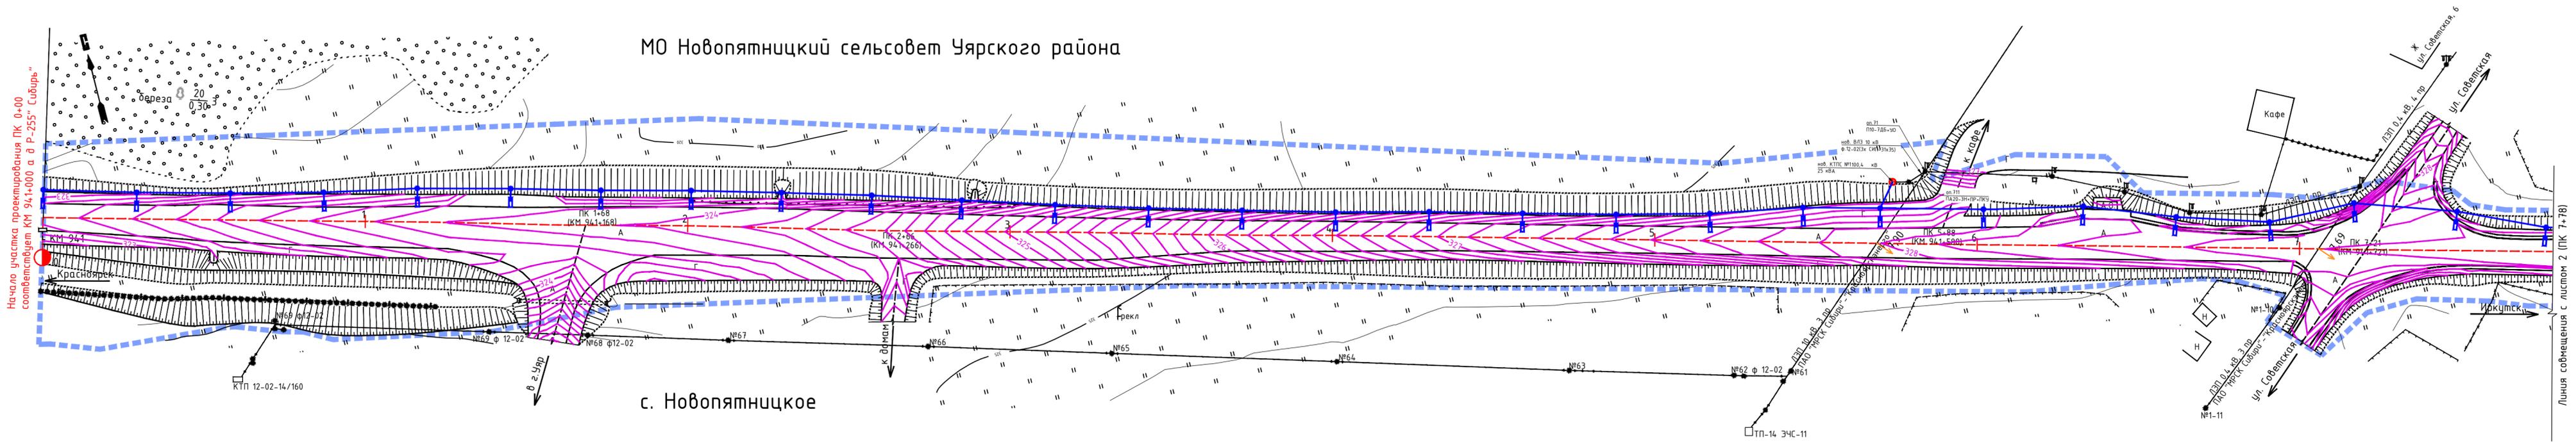


Условные обозначения

	границы территории, в отношении которой осуществляется подготовка проекта планировки
	границы зоны планируемого размещения объекта капитального строительства федерального значения
	граница населенного пункта
	горизонталы проектного рельефа
	горизонталы земной поверхности
	проектируемая линия освещения
	километровый знак
	линия электропередач
	линия связи


	автобусная остановка
	существующий съезд
	существующая автомобильная дорога, с асфальтобетонным покрытием

Типовые поперечные профили М 1:100

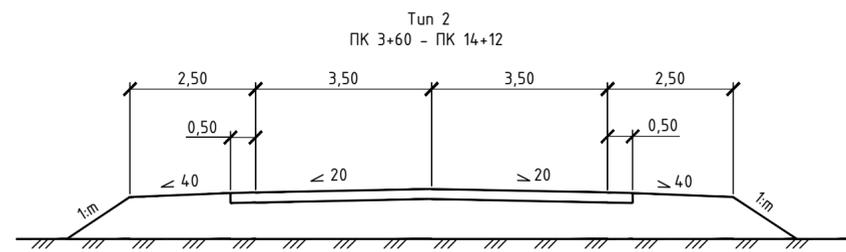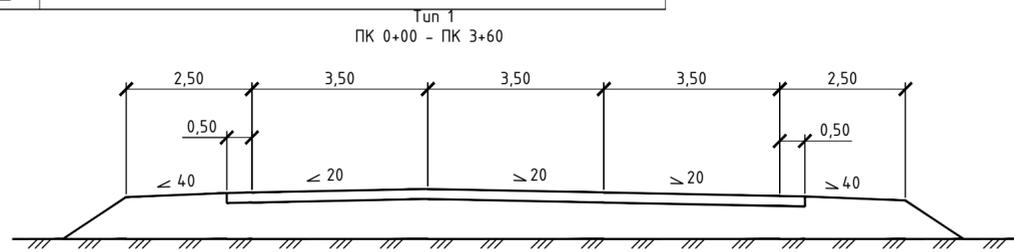

- Примечание:
1. Система координат - МСК-167;
  2. Система высот - Балтийская;
  3. Сечение рельефа горизонталями через 1,0 м;
  4. Линии вертикальной планировки через 0,1 м.

Схема расположения листов

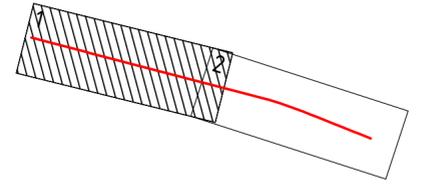

<b>100-12.19/24-ППТ 1.3.4.3</b>					
Расходы на мероприятия по повышению уровня обустройства автомобильных дорог федерального значения. Устройство стационарного электрического освещения на автомобильной дороге Р-255* Сибирь* Новосибирск - Кемерово - Красноярск - Иркутск на участках км 560+000 - км 561+500 (н.п. Каштан), км 842+000 - км 846+000 (н.п. Березовка), км 940+800 - км 942+250 (н.п. Новопятницкое), км 1100+200 - км 1101+500 (н.п. Сукенка), Красноярский край					
Изм.	Кол.уч.	Лист	№ док.	Подп.	Дата
				<i>Васильев</i>	06.19
Разработал: Махнева					
Проект планировки территории			Стадия	Лист	Листов
			п	1	2
Схема вертикальной планировки и инженерной подготовки территории М 1:1000					
Н. контр.	Саломатов		<i>Саломатов</i>		06.19
ГИП	Васильев		<i>Васильев</i>		06.19
				ООО «СпецДорПроект» г. Красноярск	

Согласовано  
Взам. инв. №  
Подпись и дата  
Инв. № подл.


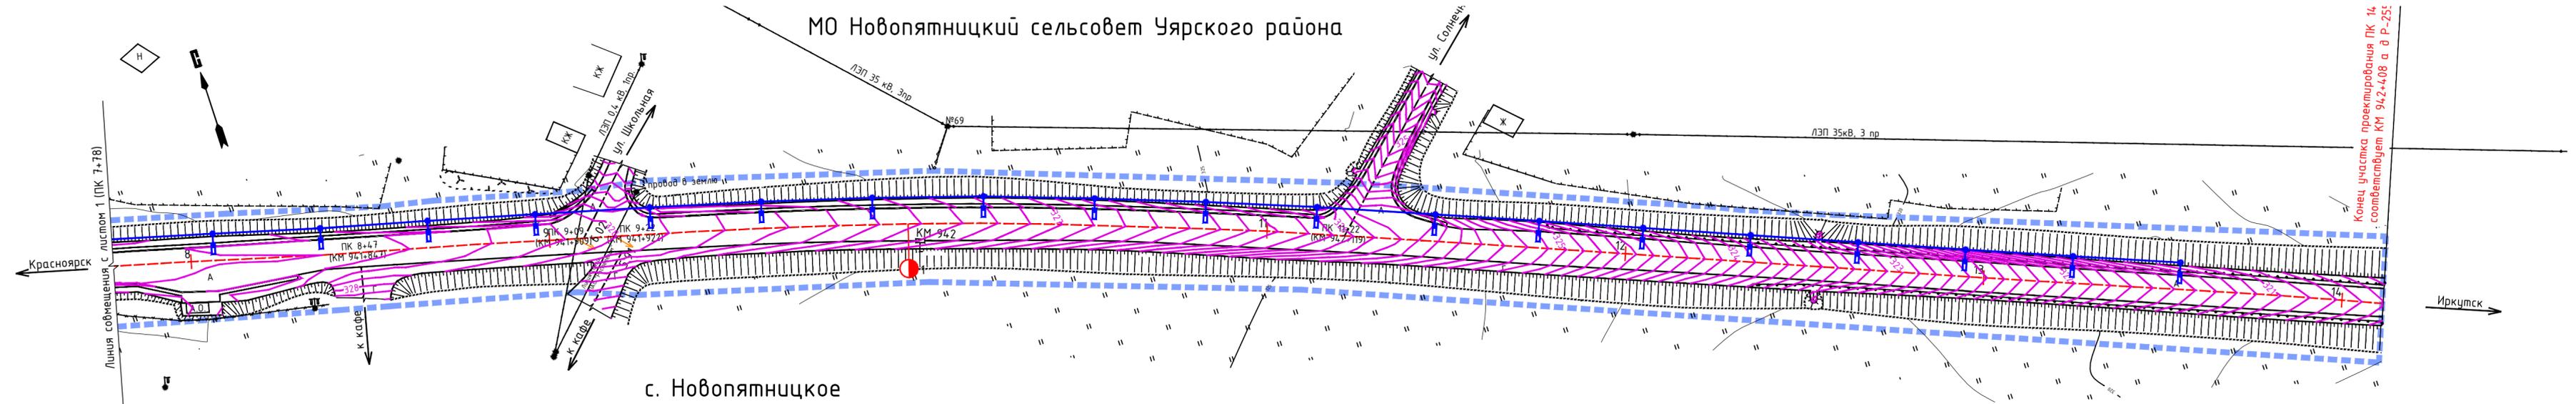


Схема расположения листов

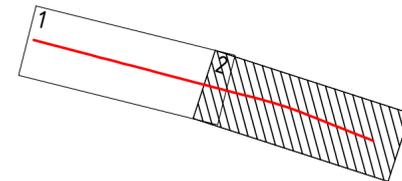

Изм.	Кол.уч.	Лист	№вок.	Подп.	Дата


100-12.19/24-ППТ 1.3.4.3

Лист	2
------	---

297x841

Инв. № подл.	
Подпись и дата	
Взам. инв. №	

МО Верхнеингашский сельсовет Нижнеингашского района  
п. Сулемка

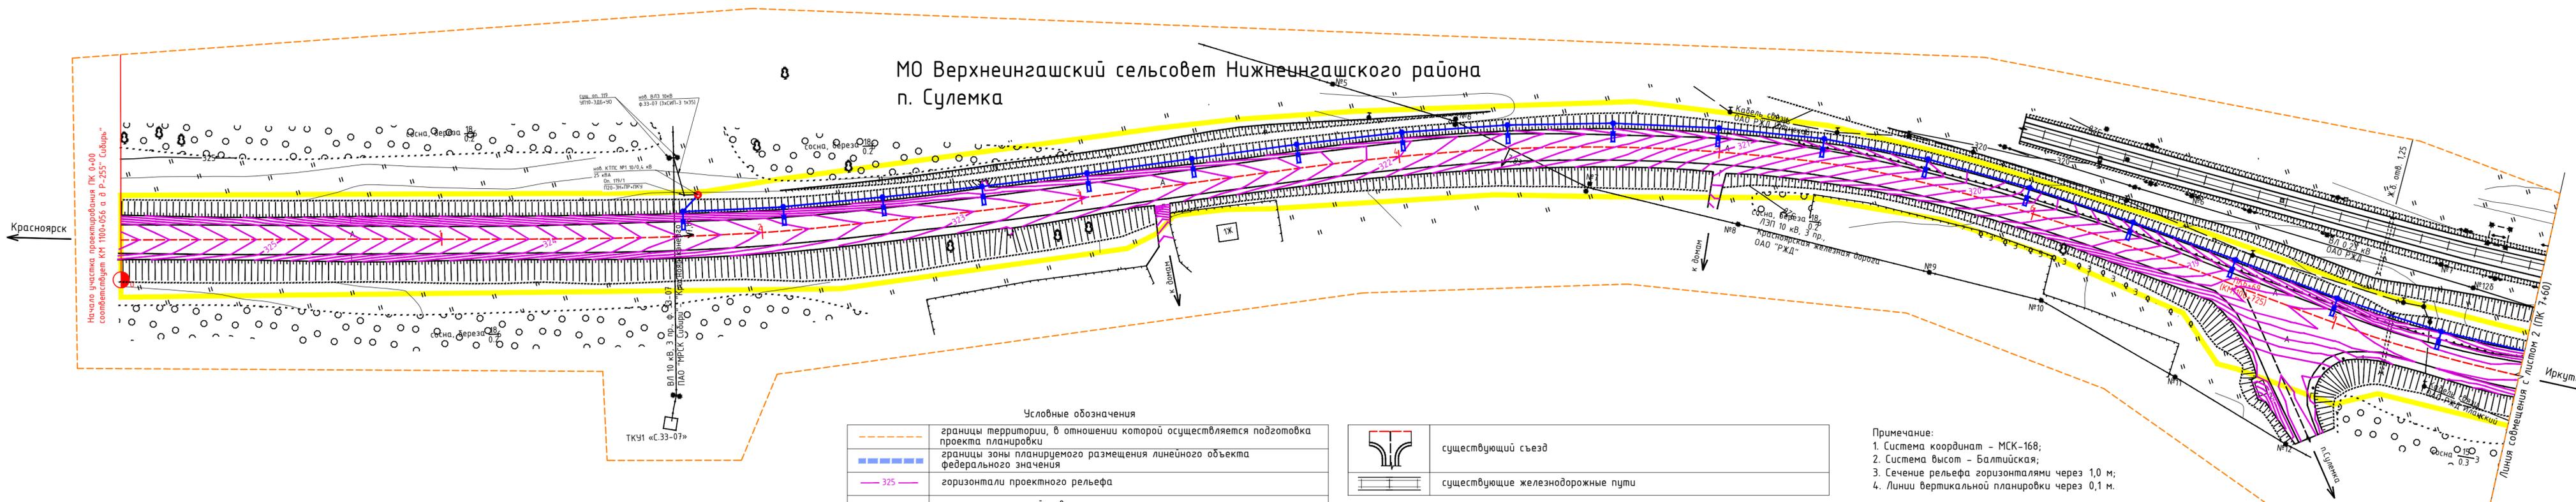

Начало участка проектирования ПК 0+00  
соответствует КМ 1100+056 в д. Р-255" Сибирь"

Красноярск

Иркутск

Условные обозначения


	границы территории, в отношении которой осуществляется подготовка проекта планировки
	границы зоны планируемого размещения линейного объекта федерального значения
	горизонталы проектного рельефа
	горизонталы земной поверхности
	проектируемая линия освещения
	существующая автомобильная дорога, с асфальтобетонным покрытием
	километровый знак
	линия электропередач
	линия связи

	существующий съезд
	существующие железнодорожные пути

Примечание:  
1. Система координат - МСК-168;  
2. Система высот - Балтийская;  
3. Сечение рельефа горизонталями через 1,0 м;  
4. Линии вертикальной планировки через 0,1 м.

Типовые поперечные профили М 1:100


ПК 0+00 - ПК 14+87

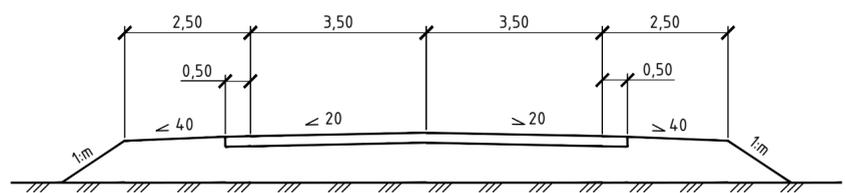


<b>100-12.19/24-ППТ 1.3.4.4</b>					
Расходы на мероприятия по повышению уровня обустройства автомобильных дорог федерального значения. Устройство стационарного электрического освещения на автомобильной дороге Р-255" Сибирь" Новосибирск - Кемерово - Красноярск - Иркутск на участках км 560+000 - км 561+500 (п.н. Каштан), км 842+000 - км 846+000 (п.н. Березовка), км 940+800 - км 942+250 (п.н. Нобольничское), км 1100+200 - км 1101+500 (п.н. Сулемка). Красноярский край					
Изм.	Кол.уч.	Лист	№ док.	Подп.	Дата
Разработал	Махнева				06.19
Проект планировки территории					
Стадия					
Лист					
Листов					
п 1 2					
Н. контр. Саломатов 06.19					
ГИП Васильев 06.19					
Схема вертикальной планировки и инженерной подготовки территории М 1:1000					
ООО «СпецДорПроект» г. Красноярск					

Согласовано	
Взам. инв. №	
Подпись и дата	
Инв. № подл.	

МО Верхнеингашский сельсовет Нижнеингашского района

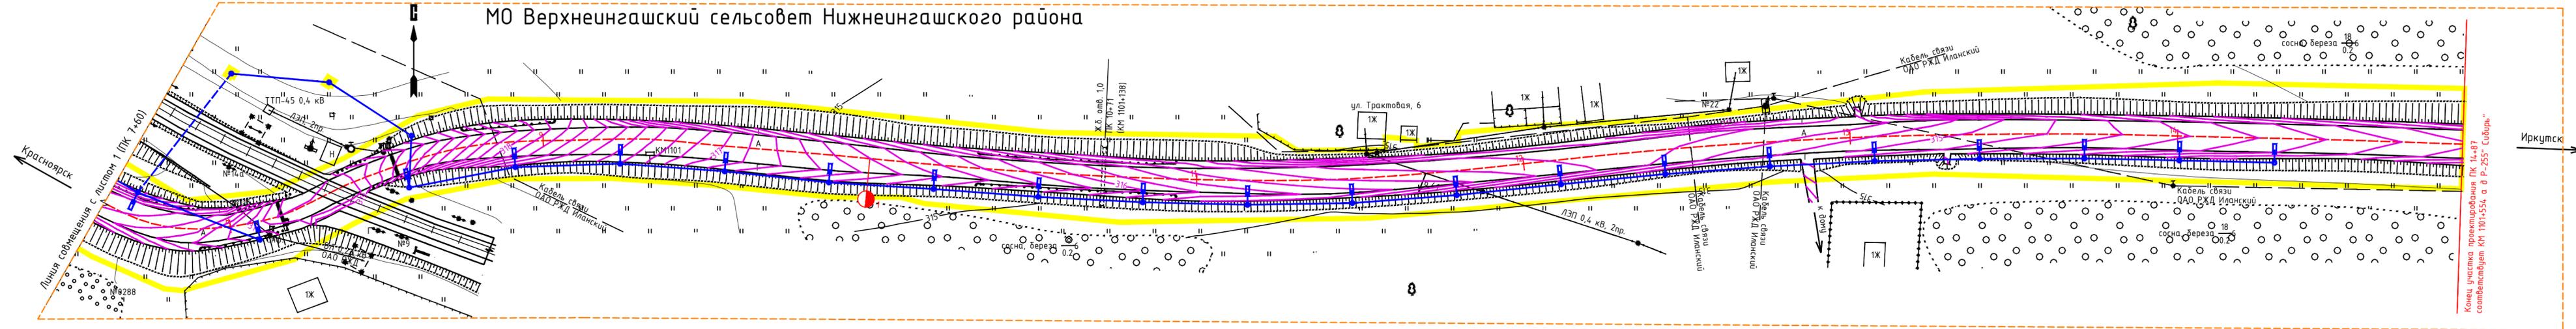

Типовые поперечные профили М 1:100  
ПК 0+00 - ПК 14+87

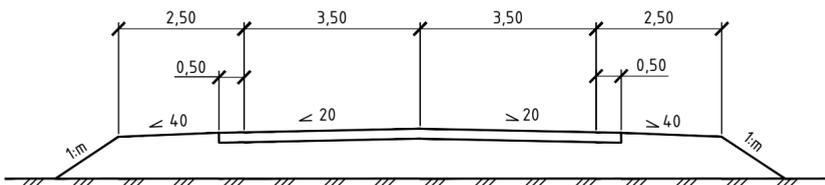

Изм.	Кол.уч.	Лист	№вок.	Подп.	Дата

100-12.19/24-ППТ 1.3.4.4

Инв. № подл.	Подпись и дата	Взам. инв. №


МО Большекоскульский сельсовет Боготольского района

п. Кашман

п. Кашман

Кемерово

Красноярск

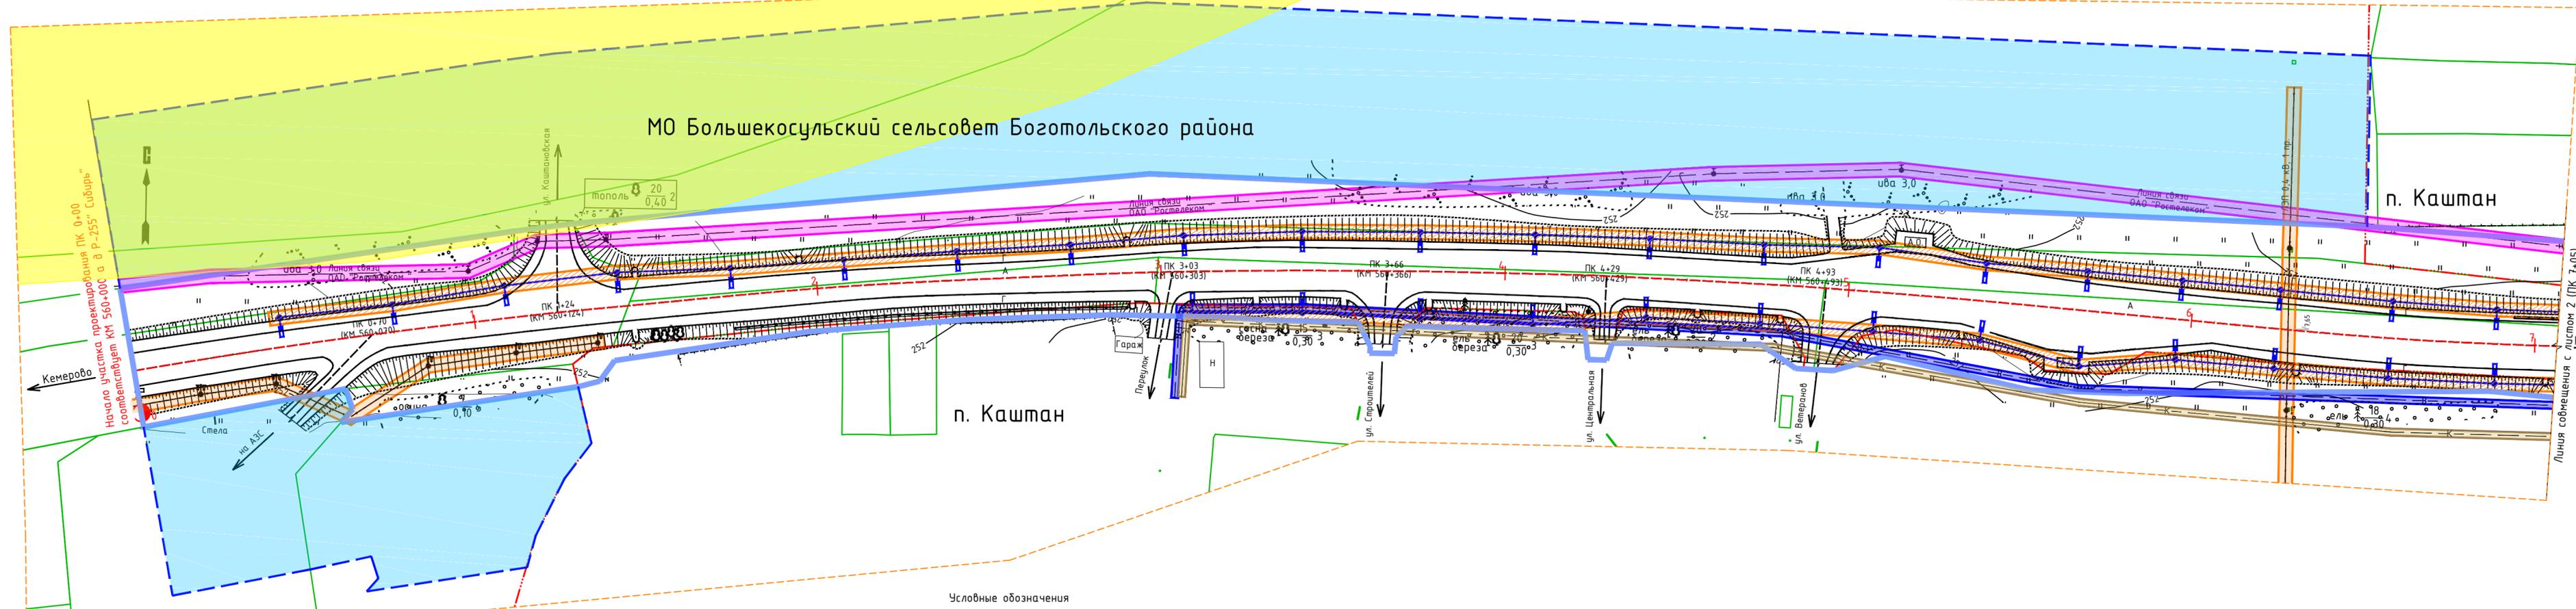


Условные обозначения

	границы территории, в отношении которой осуществляется подготовка проекта планировки
	границы зоны планируемого размещения линейного объекта федерального значения
	границы земельных участков внесенных в ЕГРН
	горизонтالي
	проектируемая линия освещения
	существующая линия освещения
	существующая автомобильная дорога, с асфальтобетонным покрытием
	километровый знак
	граница населенного пункта

	линия электропередач
	линия связи
	линия канализации
	линия водопровода
	границы охранных зон линии проектируемого освещения
	границы охранных зон линий электропередач
	границы охранных зон кабельных линий связи
	границы охранных зон линии водопровода
	границы охранных зон линии канализации
	границы охранных зон железной дороги
	границы санитарно-защитной зоны НПС «Кашман» магистрального нефтепровода «Омск-Иркутск» ОАО «Транснефтепродукт»
	границы охранных зон ПС 110/6 кв «НПС-Кашман» №18, Боготольский район
	границы устанавливаемой придорожной полосы

- Примечание:
1. Система координат - МСК-166;
  2. Система высот - Балтийская;
  3. Сечение рельефа горизонталями через 0,5 м;
  4. План составлен по материалам изысканий, выполненных ООО «СпецДорПроект» в декабре 2018г.
  5. Придорожная полоса установлена 50 м.
  6. Территории объектов культурного наследия (памятников истории и культуры) отсутствуют.
  7. Особо охраняемые территории отсутствуют.

Схема расположения листов

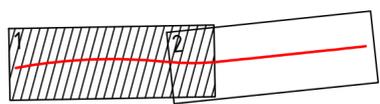

100-12.19/24-ППТ 1.3.5.1

Расходы на мероприятия по повышению уровня обустройства автомобильных дорог федерального значения. Устройство стационарного электрического освещения на автомобильной дороге Р-255\* Сибирь\* Новосибирск - Кемерово - Красноярск - Иркутск на участках км 560+000 - км 561+500 н.п. Кашман, км 842+000 - км 846+000 (н.п. Березовка), км 942+800 - км 942+250 (н.п. Нобольницкое), км 1100+200 - км 1101+500 н.п. Сулемка), Красноярский край

Изм.	Кол.уч.	Лист	№ док.	Подп.	Дата	Проект планировки территории	Стадия	Лист	Листов	
Разработал		Махнева		<i>Махнева</i>	06.19			п	1	2
Н. контр.		Саломатов		<i>Саломатов</i>	06.19	Схема границ зон с особыми условиями использования территории. М 1:1000				
ГИП		Васильев		<i>Васильев</i>	06.19					
							ООО «СпецДорПроект» г. Красноярск			

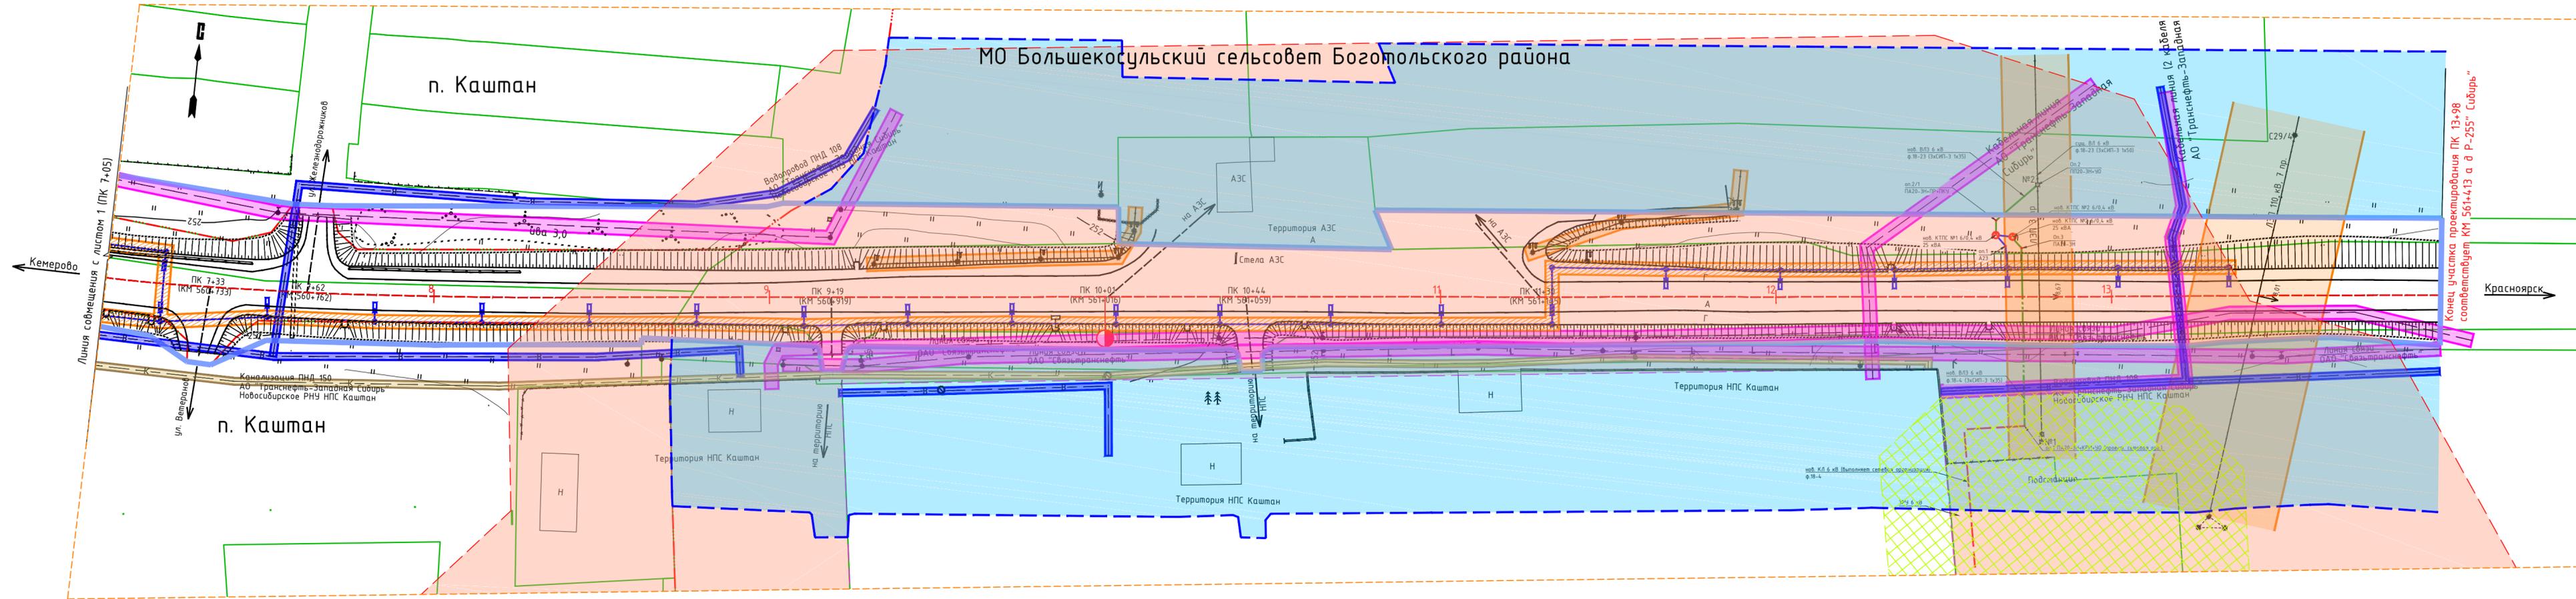


Схема расположения листов




Инв. № подл.	Подпись и дата	Взам. инв. №

Изм.	Кол.уч.	Лист	№вок.	Подп.	Дата


100-12.19/24-ППТ 1.3.5.1

Лист	2
------	---

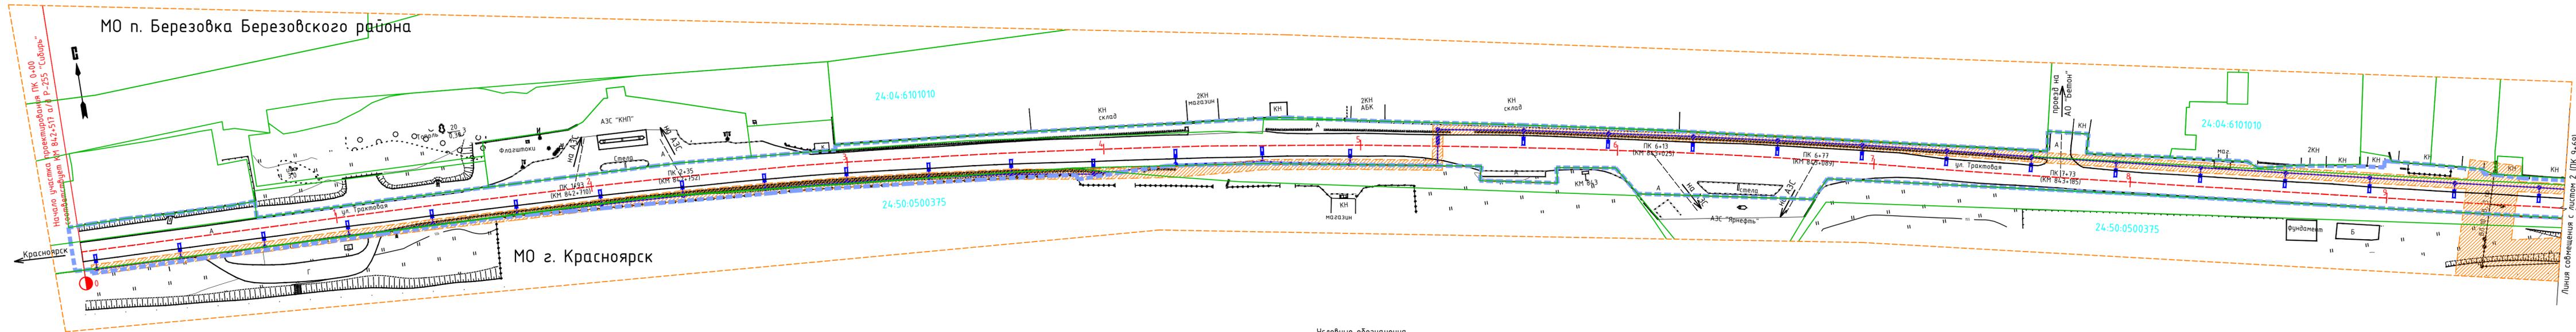

Создано: \_\_\_\_\_  
 Взам. инв. № \_\_\_\_\_  
 Подпись и дата: \_\_\_\_\_  
 Инв. № подл.: \_\_\_\_\_

Схема расположения листов

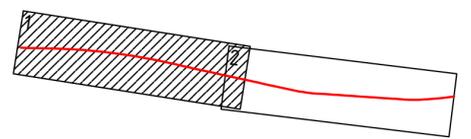

Условные обозначения

	границы территории, в отношении которой осуществляется подготовка проекта планировки
	границы зоны планируемого размещения линейного объекта федерального значения
	границы земельных участков внесенных в ЕГРН
	границы кадастрового квартала, 24:50:0500375 - его номер
	горизонтали
	граница населенного пункта
	проектируемая линия освещения
	существующая автомобильная дорога, с асфальтобетонным покрытием
	Километровый знак

	Линия электропередач
	Линия связи
	Границы охранных зон линий электропередач
	Границы охранных зон кабельных линий связи
	Границы водоохранной и прибрежной полос
	береговая полоса водного объекта
	автобусная остановка
	существующий съезд

Примечание:  
 1. Система координат - МСК-167;  
 2. Система высот - Балтийская;  
 3. Сечение рельефа горизонтальными через 0,5 м;  
 4. План составлен по материалам изысканий, выполненных ООО "СпецДорПроект" в декабре 2018г.  
 5. Территории объектов культурного наследия (памятников истории и культуры) отсутствуют.  
 6. Особо охраняемые территории отсутствуют.

<b>100-12.19/24-ППТ 1.3.5.2</b>									
Расходы на мероприятия по повышению уровня обустройства автомобильных дорог федерального значения. Устройство стационарного электрического освещения на автомобильной дороге Р-255 "Сибирь" Новосибирск - Кемерово - Красноярск - Иркутск на участках км 560+000 - км 561+500 (п.п. Каштан), км 842+000 - км 846+000 (п.п. Березовка), км 942+800 - км 942+250 (п.п. Наболатниково), км 1100+200 - км 1101+550 (п.п. Султан), Красноярский край									
Изм.	Кол.уч.	Лист	№ док.	Подп.	Дата	Проект планировки территории	Студия	Лист	Листов
Разработал	Махнева				06.19		П	1	4
Н. контр.	Саломатов				06.19	Схема границ зон с особыми условиями использования территории. М 1:1000	ООО «СпецДорПроект» г. Красноярск		
ГИП	Васильев				06.19				

МО п. Березовка Березовского района


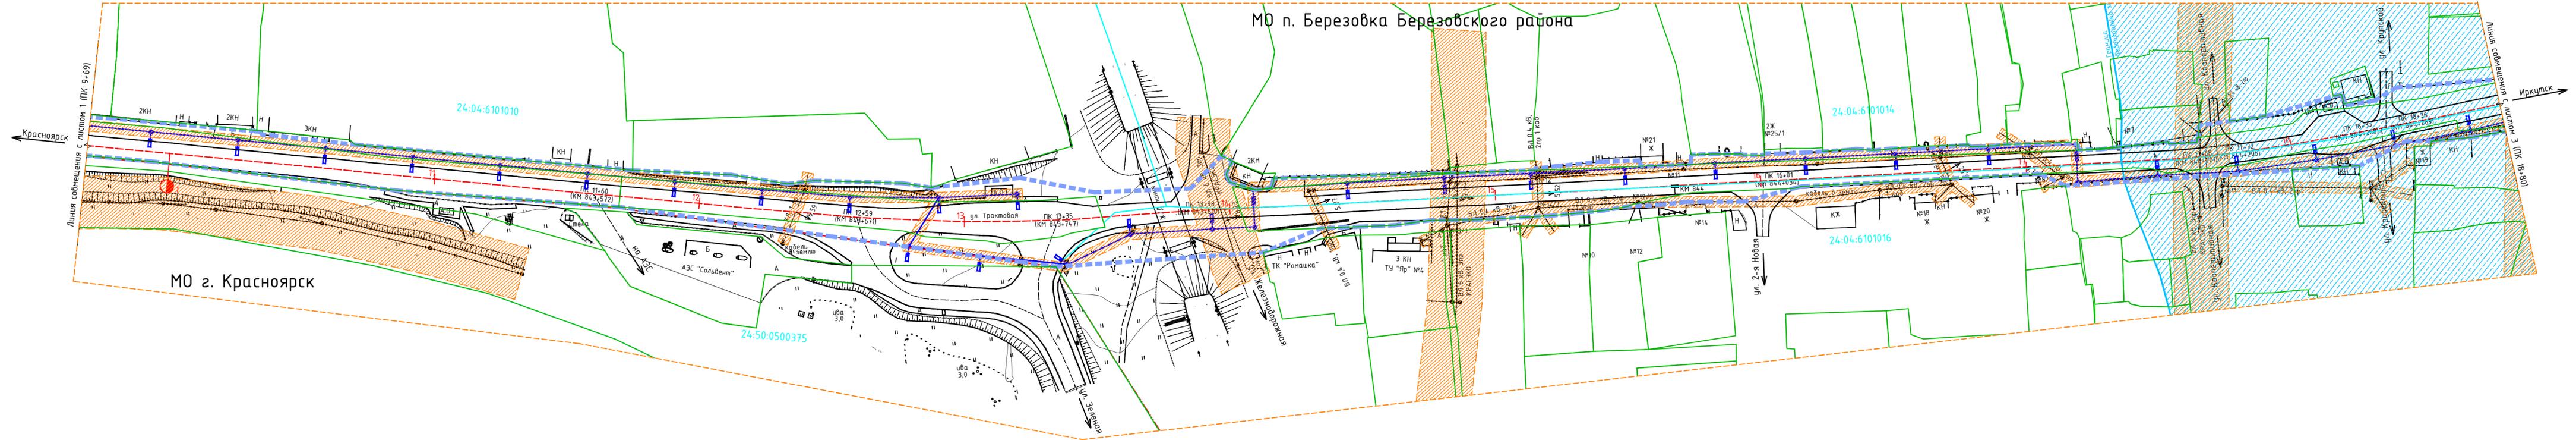


Схема расположения листов

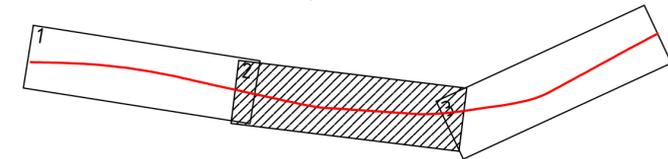

Изм.	Кол.уч.	Лист	№ док.	Подп.	Дата

100-12.19/24-ППТ 1.3.5.2

Инд. № подл. Подпись и дата  
Взам. инв. №


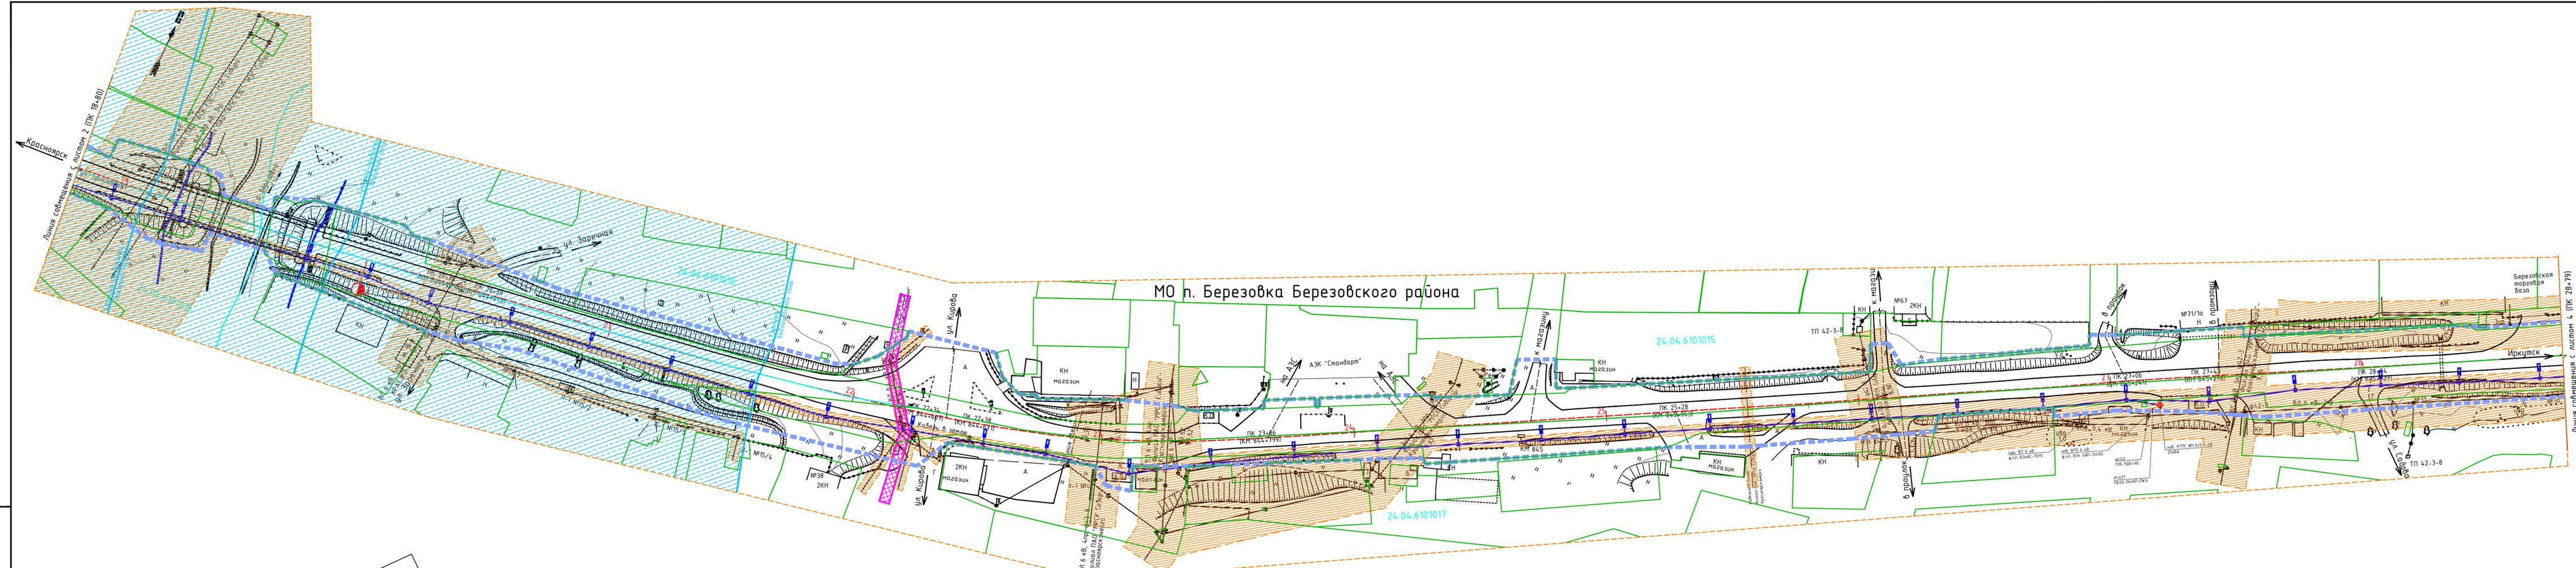


Схема расположения листов

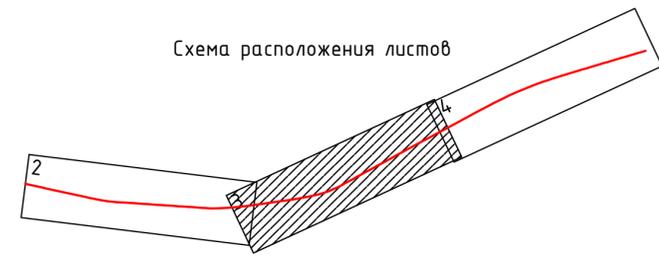

Изм.	Кол.уч.	Лист	№ док.	Подп.	Дата	100-12.19/24-ППТ 1.3.5.2	Лист 3
------	---------	------	--------	-------	------	--------------------------	-----------

Инд. № подл. Подпись и дата. Взам. инв. №



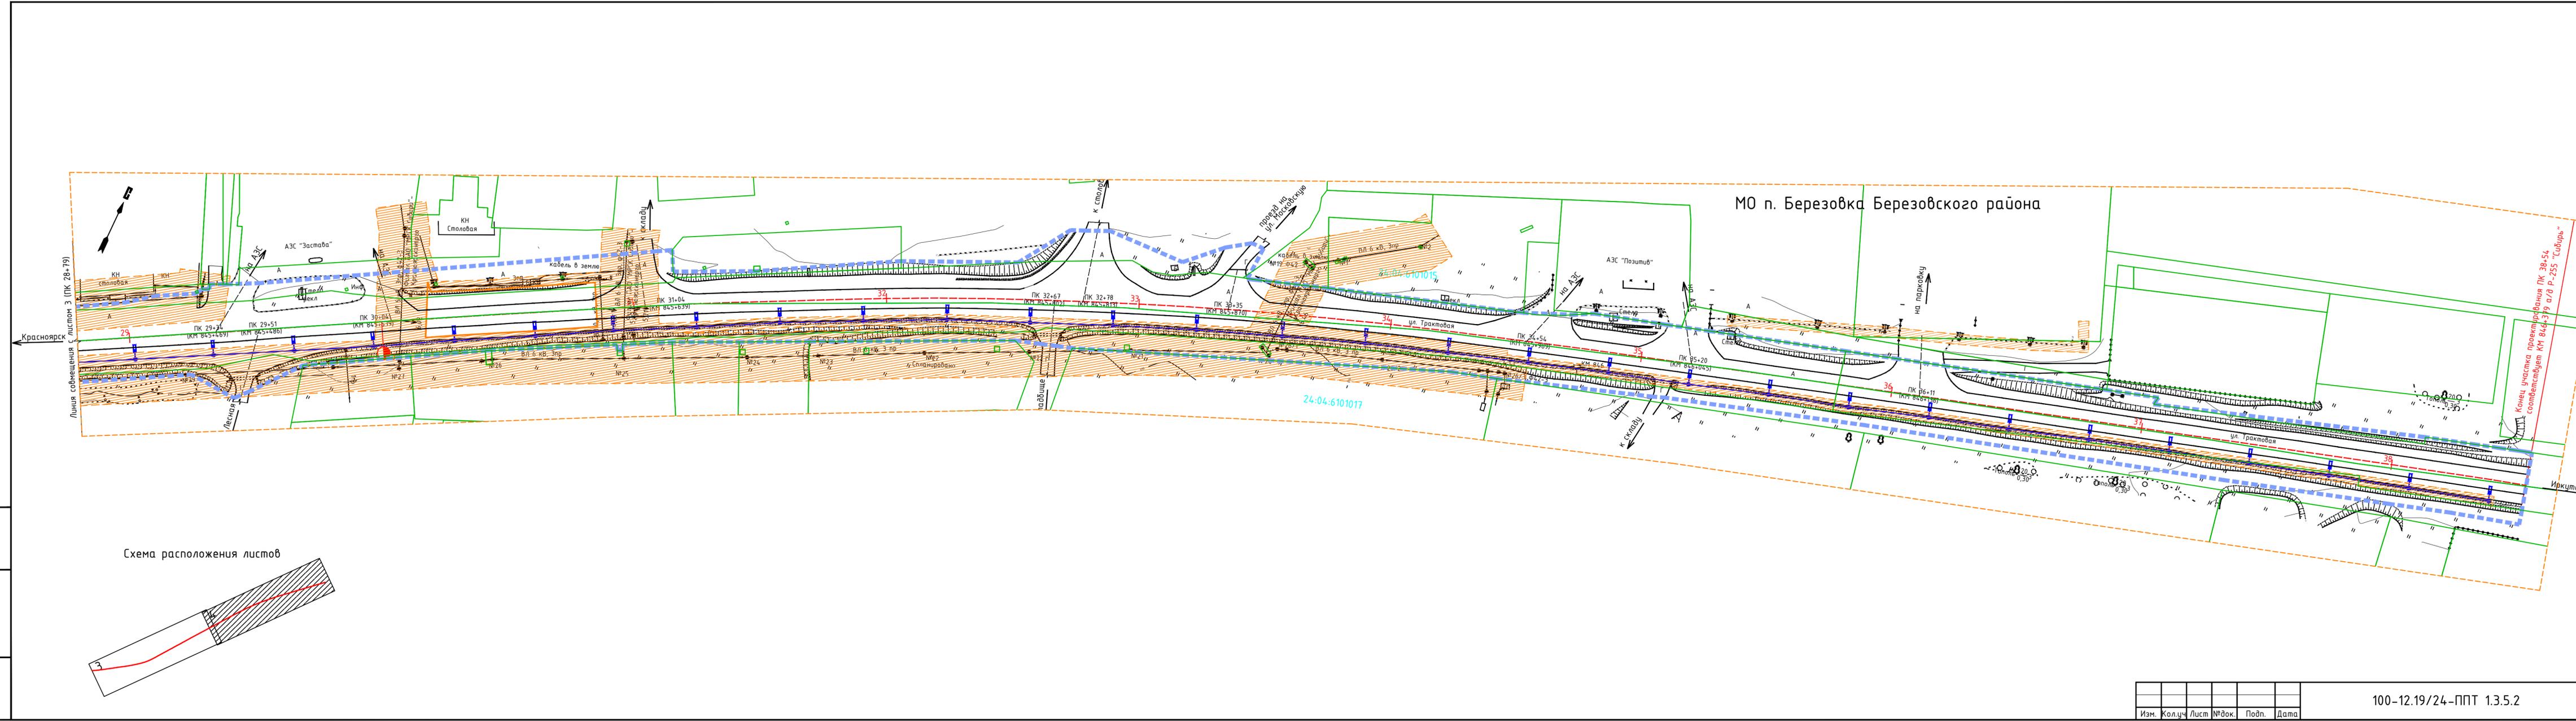


Схема расположения листов

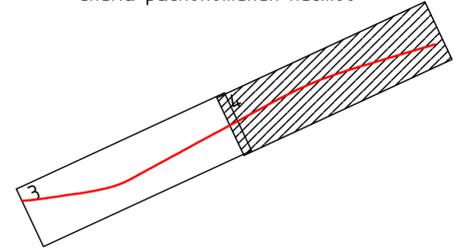

Изм.	Кол.уч.	Лист	№ док.	Подп.	Дата	100-12.19/24-ППТ 1.3.5.2	Лист 4
------	---------	------	--------	-------	------	--------------------------	-----------

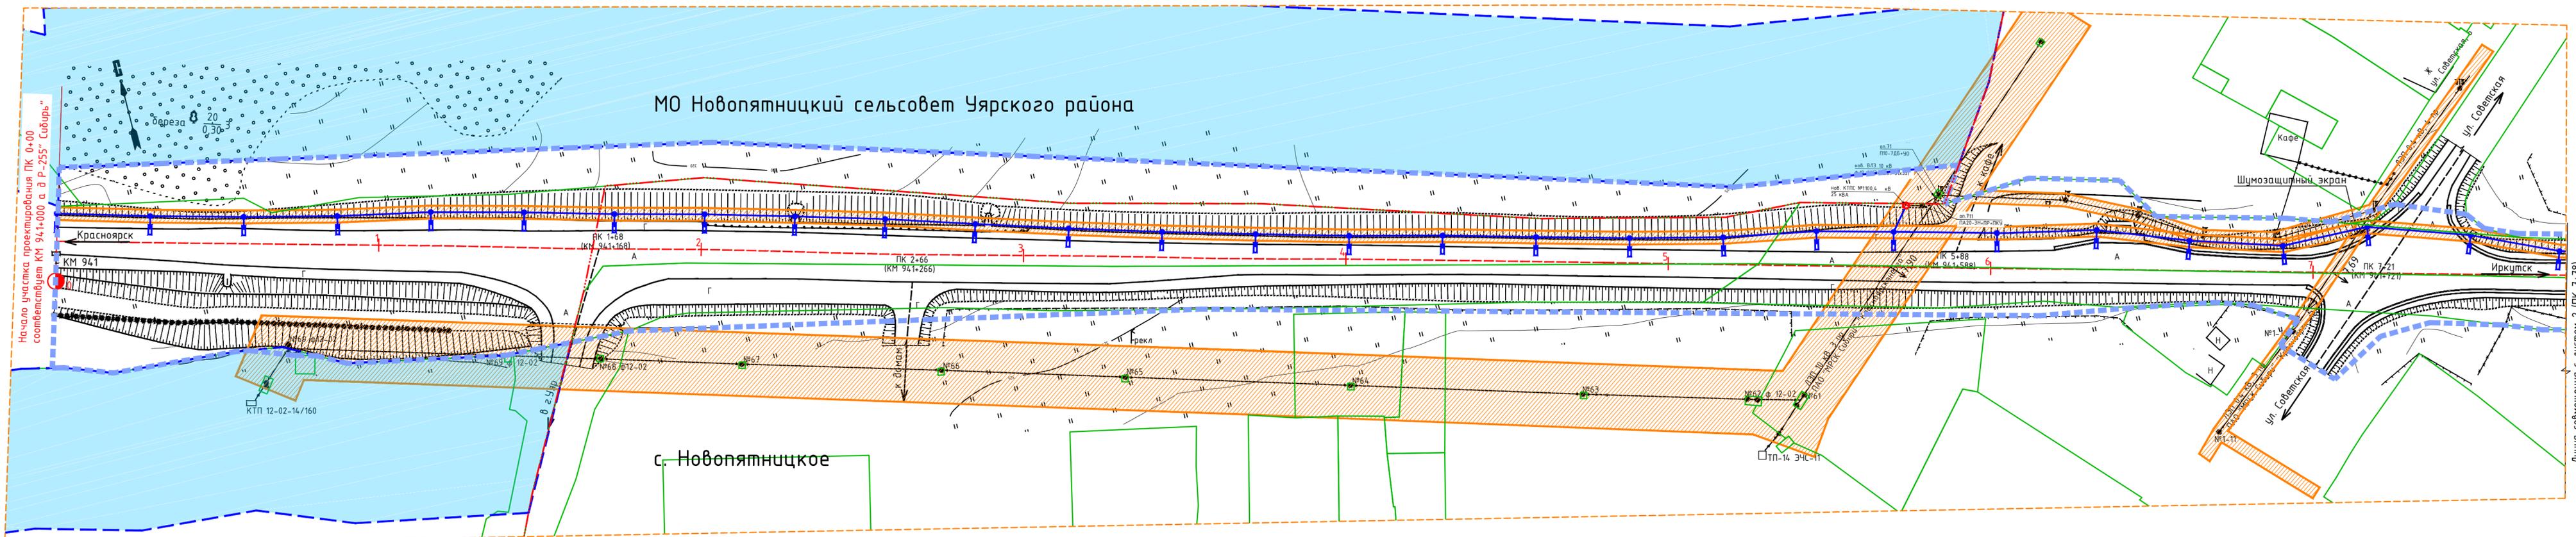

МО Новопятницкий сельсовет Чярского района

с. Новопятницкое

Начало участка проектирования ПК 0+00 соответствует КМ 941+000 а д.Р-255" Сибирь"


Линия совмещения с листом 2 (ПК 7+78)

Условные обозначения

	границы территории, в отношении которой осуществляется подготовка проекта планировки
	границы зоны планируемого размещения объекта капитального строительства федерального значения
	границы земельных участков внесенных в ЕГРН
	граница населенного пункта
	горизонталь
	проектируемая линия освещения
	существующая автомобильная дорога, с асфальтобетонным покрытием
	километровый знак

	линия электропередач
	линия связи
	границы охранных зон линий электропередач
	границы охранных зон кабельных линий связи
	границы придорожных полос
	автобусная остановка
	существующий съезд

Схема расположения листов

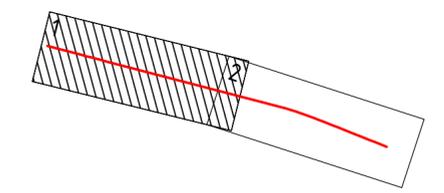

- Примечание:
1. Система координат - МСК-167;
  2. Система высот - Балтийская;
  3. Сечение рельефа горизонталями через 0,5 м;
  4. План составлен по материалам изысканий, выполненных ООО "СпецДорПроект" в декабре 2018г.
  5. Придорожная полоса установлена 50 м.
  6. Территории объектов культурного наследия (памятников истории и культуры) отсутствуют.
  7. Особо охраняемые территории отсутствуют.

					<b>100-12.19/24-ППТ 1.3.5.3</b>					
					Расходы на мероприятия по повышению уровня обустройства автомобильных дорог федерального значения. Устройство стационарного электрического освещения на автомобильной дороге Р-255" Сибирь" Новосибирск - Кемерово - Красноярск - Иркутск на участках км 560+000 - км 561+500 н.п. Каштан), км 842+000 - км 846+000 (н.п. Березовка), км 940+800 - км 942+250 (н.п. Новопятницкое), км 1100+200 - км 1101+500 (н.п. Сукманка), Красноярский край					
Изм.	Кол.уч.	Лист	№ док.	Подп.	Дата	Проект планировки территории		Стадия	Лист	Листов
Разработал	Махнева				06.19			п	1	2
Схема границ зон с особыми условиями использования территории. М 1:1000								ООО «СпецДорПроект» г. Красноярск		
Н. контр.	Саломатов				06.19					
ГИП	Васильев				06.19					

Согласовано  
Взам. инв. №  
Подпись и дата  
Инв. № подл.


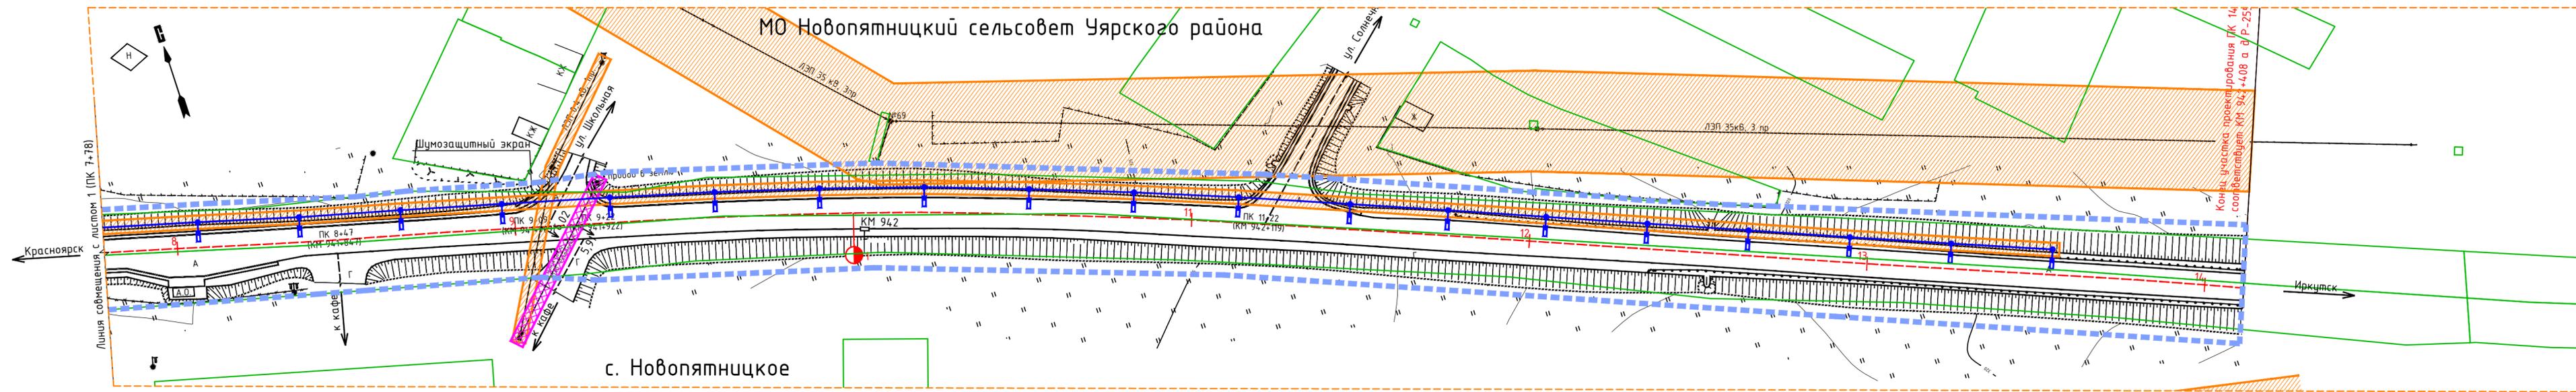


Схема расположения листов

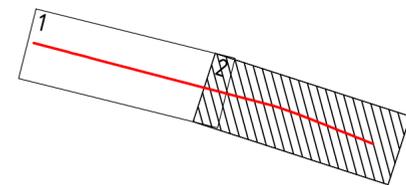

Изм.	Кол.уч	Лист	№вок.	Подп.	Дата


100-12.19/24-ППТ 1.3.5.3

Лист
2

297x841

Инв. № подл.	Подпись и дата	Взам. инв. №

МО Верхнеингашский сельсовет Нижнеингашского района  
п. Сулемка

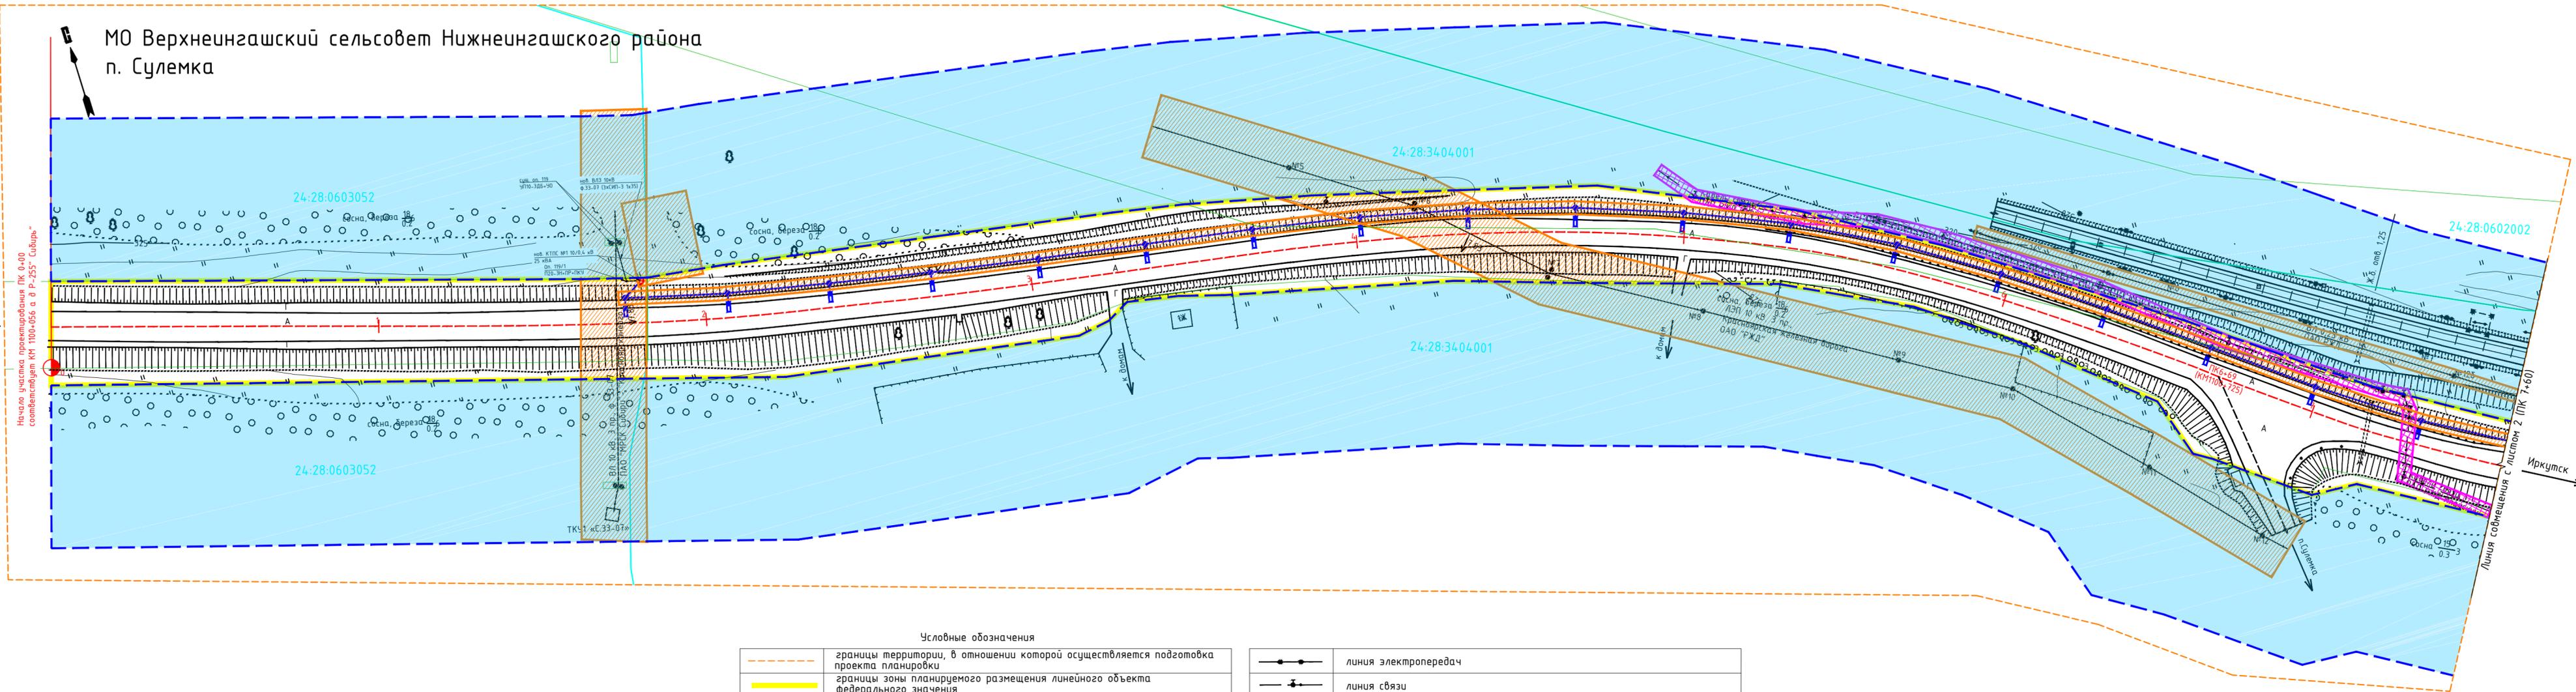

Начало участка проектирования ПК 0+00 соответствует КМ 1100+056 а в Р-255 "Сибирь"

Линия совмещения с листом 2 (ПК 7+60)

Условные обозначения

	границы территории, в отношении которой осуществляется подготовка проекта планировки
	границы зоны планируемого размещения линейного объекта федерального значения
	границы земельных участков внесенных в ЕГРН
	24:28:0603052 граница кадастрового квартала, где 24:28:0603052 его номер
	горизонтали
	проектируемая линия освещения
	существующая автомобильная дорога, с асфальтобетонным покрытием
	километровый знак


	линия электропередач
	линия связи
	границы охранных зон линий электропередач
	границы охранных зон кабельных линий связи
	граница установленной придорожной полосы автомобильной дороги
	существующий съезд
	существующие железнодорожные пути

- Примечание:
1. Система координат - МСК-168;
  2. Система высот - Балтийская;
  3. Сечение рельефа горизонталями через 0,5 м;
  4. План составлен по материалам изысканий, выполненных ООО "СпецДорПроект" в декабре 2018г.
  5. Придорожная полоса установлена 50 м.
  6. Территории объектов культурного наследия (памятников истории и культуры) отсутствуют.
  7. Особо охраняемые территории отсутствуют.

<b>100-12.19/24-ППТ 1.3.5.4</b>					
Расходы на мероприятия по повышению уровня обустройства автомобильных дорог федерального значения. Устройство стационарного электрического освещения на автомобильной дороге Р-255 "Сибирь" Новосибирск - Кемерово - Красноярск - Иркутск на участках км 560+000 - км 561+500 (н.п. Каштан), км 862+000 - км 864+000 (н.п. Березовка), км 940+800 - км 942+250 (н.п. Новоялтынецкое), км 1100+200 - км 1101+550 (н.п. Сулемка), Красноярский край					
Изм.	Кол.уч.	Лист	№ док.	Подп.	Дата
Разработал	Махнева			<i>Махнева</i>	06.19
Проект планировки территории					
Схема границ зон с особыми условиями использования территории. М 1:1000					
Н. контр.	Саломатов			<i>Саломатов</i>	06.19
ГИП	Васильев			<i>Васильев</i>	06.19
			Стадия	Лист	Листов
			П	1	2
			ООО «СпецДорПроект» г. Красноярск		

Согласовано  
Взам. инв. №  
Подпись и дата  
Инв. № подл.

МО Верхнеингашский сельсовет Нижнеингашского района  
п. Сулемка

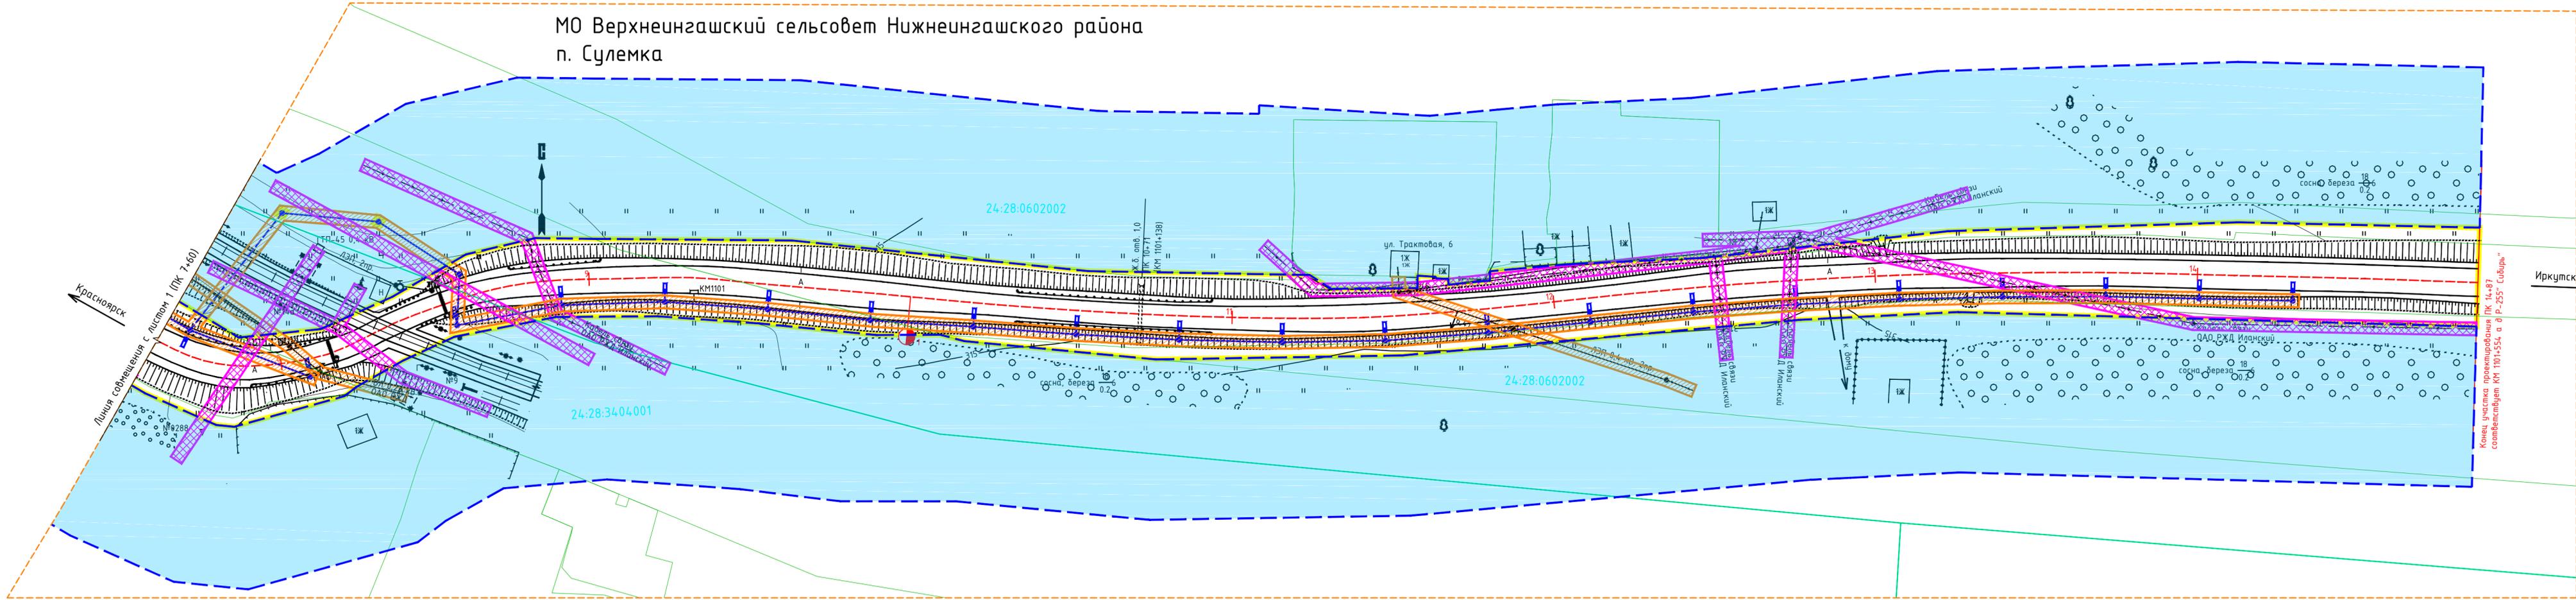


Конец участка проектирования ПК 14+87  
соответствует КМ 110+554 в Р-255 "Сибирь"

Инв. № подл.	Подпись и дата	Взам. инв. №
--------------	----------------	--------------

Изм.	Кол.уч.	Лист	№вок.	Подп.	Дата
------	---------	------	-------	-------	------

100-12.19/24-ППТ 1.3.5.4

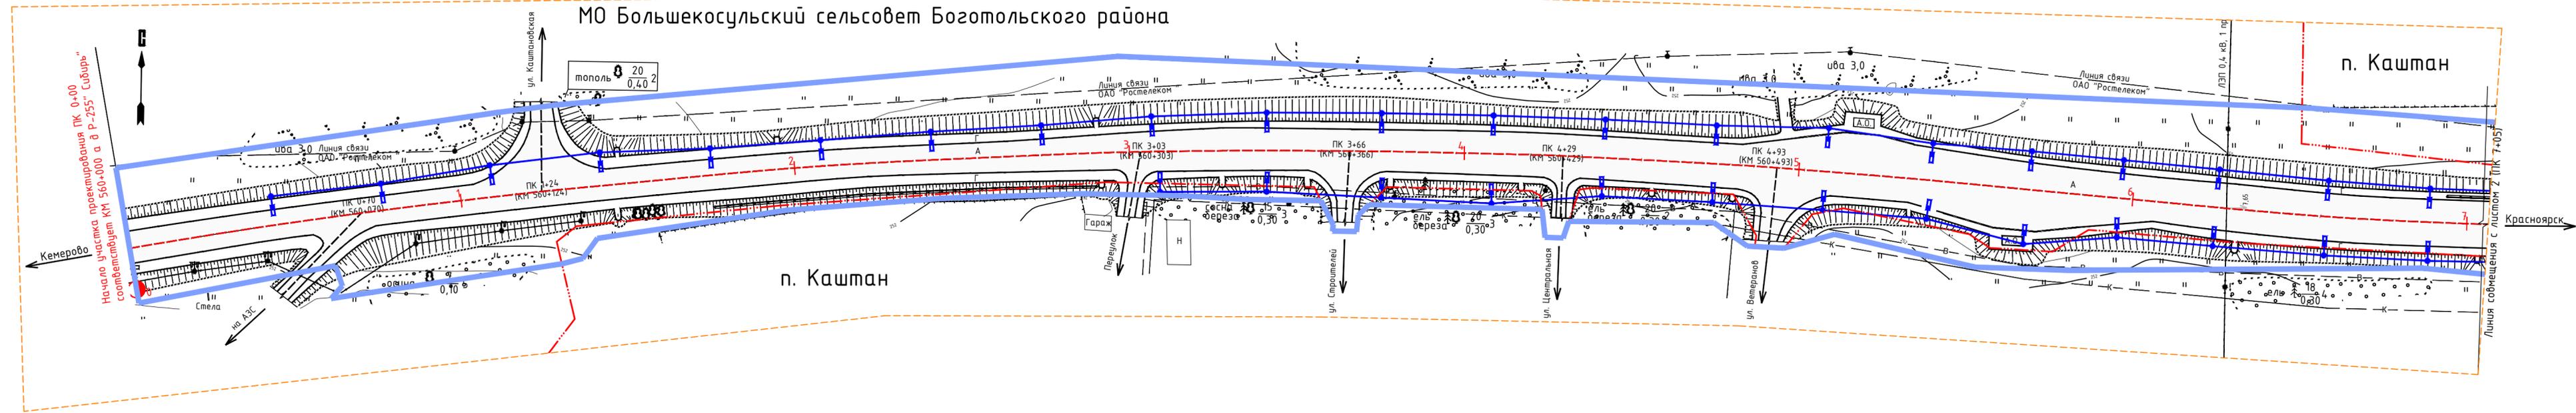

Условные обозначения

	границы территории, в отношении которой осуществляется подготовка проекта планировки
	границы зоны планируемого размещения линейного объекта федерального значения
	горизонтали
	проектируемая линия освещения
	существующая линия освещения
	существующая автомобильная дорога, с асфальтобетонным покрытием

	линия электропередачи
	линия связи
	линия канализации
	линия водопровода
	граница населенного пункта
	километровый знак
	автобусная остановка
	существующий съезд

- Примечание:
1. Система координат - МСК-166;
  2. Система высот - Балтийская;
  3. Сечение рельефа горизонталями через 0,5 м;
  4. План составлен по материалам изысканий, выполненных ООО "СпецДорПроект" в декабре 2018г.
  5. Придорожная полоса установлена -50 м


Схема расположения листов



<b>100-12.19/24-ППТ 1.3.6.1</b>					
Расходы на мероприятия по повышению уровня обустройства автомобильных дорог федерального значения. Устройство стационарного электрического освещения на автомобильной дороге Р-255 "Сибирь" Новосибирск - Кемерово - Красноярск - Иркутск на участках км 560+000 - км 561+500 (н.п. Каштан), км 842+000 - км 846+000 (н.п. Березовка), км 940+800 - км 942+250 (н.п. Нобольницкое), км 1100+200 - км 1101+550 (н.п. Суленка), Красноярский край					
Изм.	Кол.уч.	Лист	№ док.	Подп.	Дата
Разработал	Махнева				06.19
Проект планировки территории				Стадия	Лист
				п	1
Схема конструктивных и планировочных решений. М 1:1000				ООО «СпецДорПроект» г. Красноярск	
Н. контр.	Саломатов				06.19
ГИП	Васильев				06.19

Согласовано  
 Взам. инв. №  
 Подпись и дата  
 Инв. № подл.



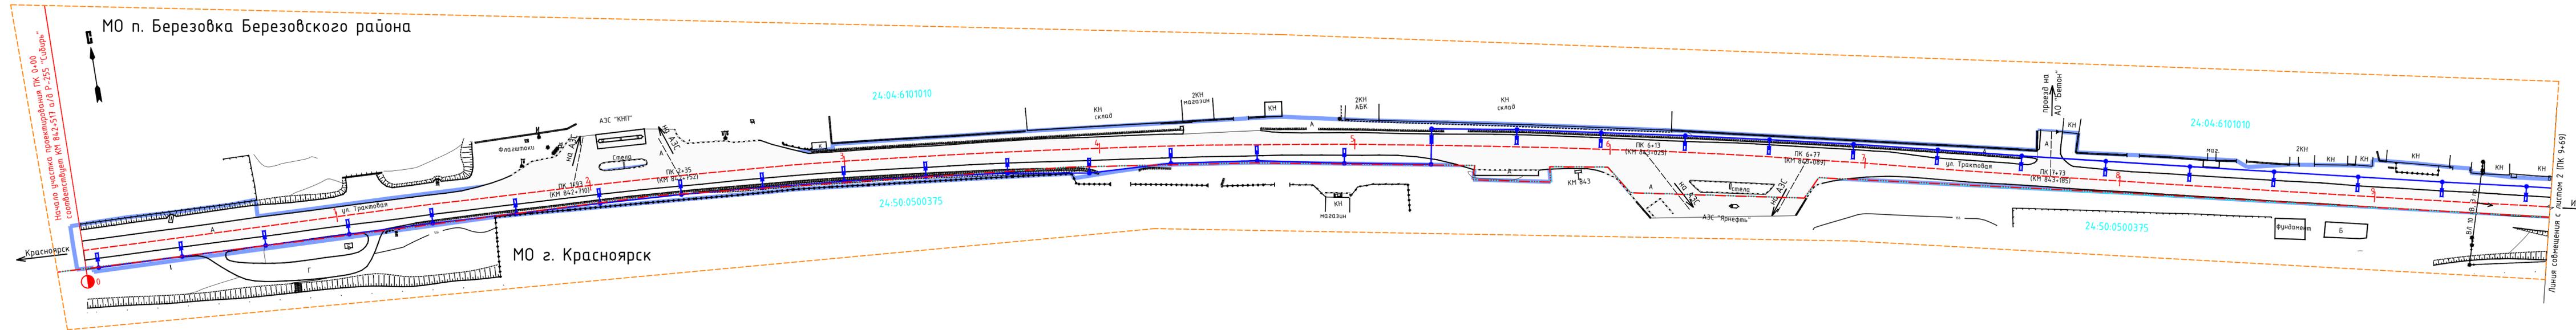


Условные обозначения

	границы территории, в отношении которой осуществляется подготовка проекта планировки
	границы зоны планируемого размещения линейного объекта федерального значения
	границы земельных участков внесенных в ЕГРН
	границы кадастрового квартала, 24:50:0500375 - его номер
	горизонтал
	граница населенного пункта
	проектируемая линия освещения
	существующая автомобильная дорога, с асфальтобетонным покрытием
	Километровый знак

	Линия электропередач
	Линия связи
	автобусная остановка
	существующий съезд

Примечание:  
 1. Система координат - МСК-167;  
 2. Система высот - Балтийская;  
 3. Сечение рельефа горизонтальями через 0,5 м;  
 4. План составлен по материалам изысканий, выполненных ООО "СпецДорПроект" в декабре 2018г.

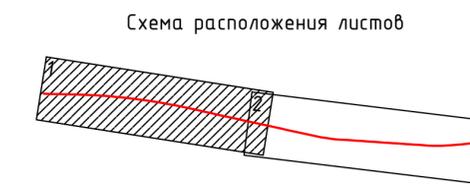

<b>100-12.19/24-ППТ 1.3.6.2</b>					
Расходы на мероприятия по повышению уровня обустройства автомобильных дорог федерального значения. Устройство стационарного электрического освещения на автомобильной дороге Р-255 "Сибирь" Новосибирск - Кемерово - Красноярск - Иркутск на участках км 560+000 - км 561+500 (п.п. Каштан), км 842+000 - км 846+000 (п.п. Березовка), км 942+800 - км 942+250 (п.п. Наблюдательное), км 1100+200 - км 1101+550 (п.п. Суленица), Красноярский край.					
Изм.	Кол.уч.	Лист	№ док.	Подп.	Дата
		Махнева	Васильев		06.19
Разработал	Махнева	Васильев			
Н. контр.	Саломатов	Васильев			06.19
ГИП	Васильев				06.19
Проект планировки территории					
Схема конструктивных и планировочных решений. М 1:1000					
ООО «СпецДорПроект» г. Красноярск					
			Стадия	Лист	Листов
			П	1	4

Создано: \_\_\_\_\_  
 Взам. инв. № \_\_\_\_\_  
 Подпись и дата: \_\_\_\_\_  
 Инв. № подл. \_\_\_\_\_

МО п. Березовка Березовского района



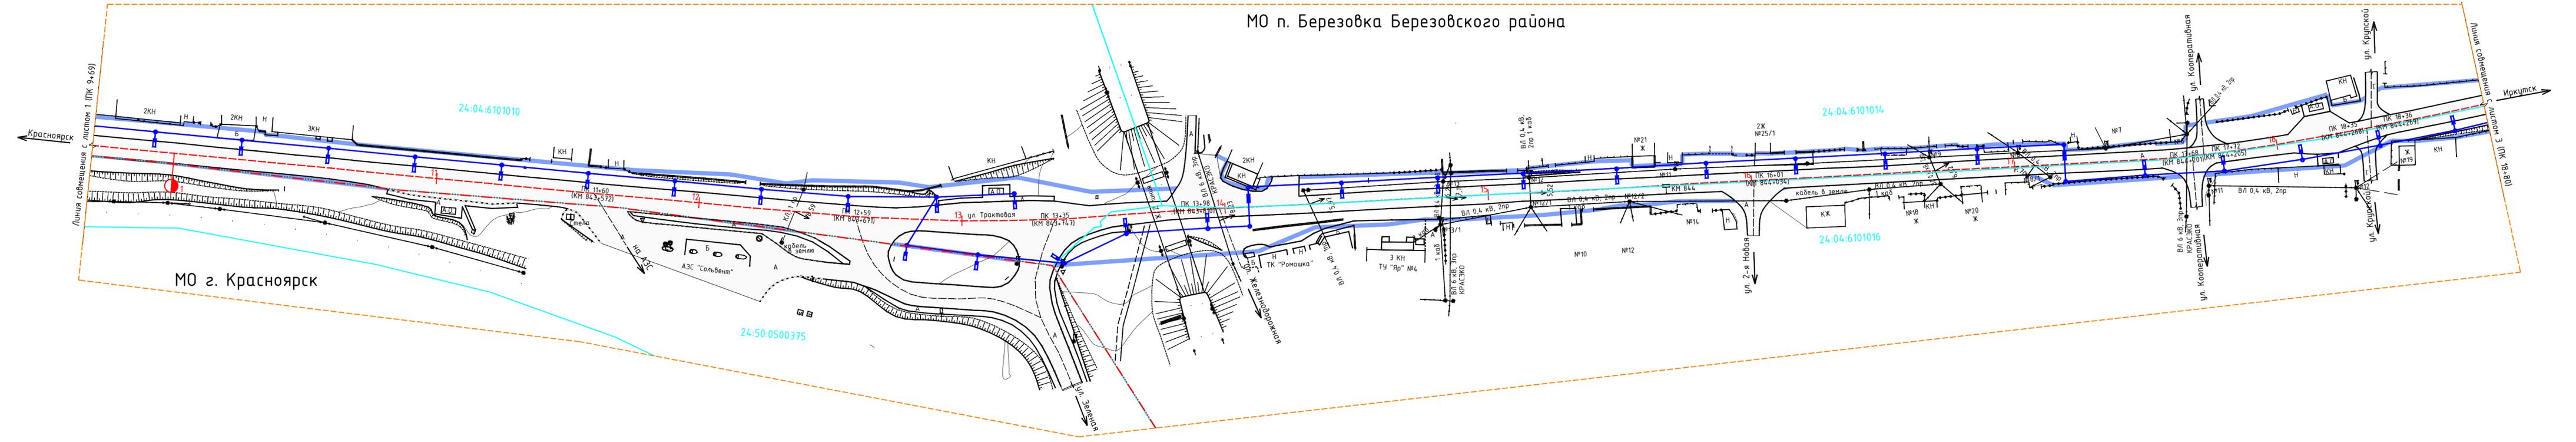


Схема расположения листов

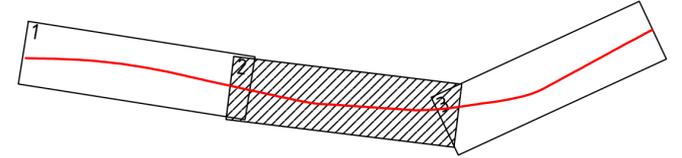


Изм.	Кол.уч.	Лист	№ док.	Подп.	Дата	100-12.19/24-ППТ 1.3.6.2	Лист 2
------	---------	------	--------	-------	------	--------------------------	-----------

Изд. №, подл., Погреш. и дата, Взам. инв. №

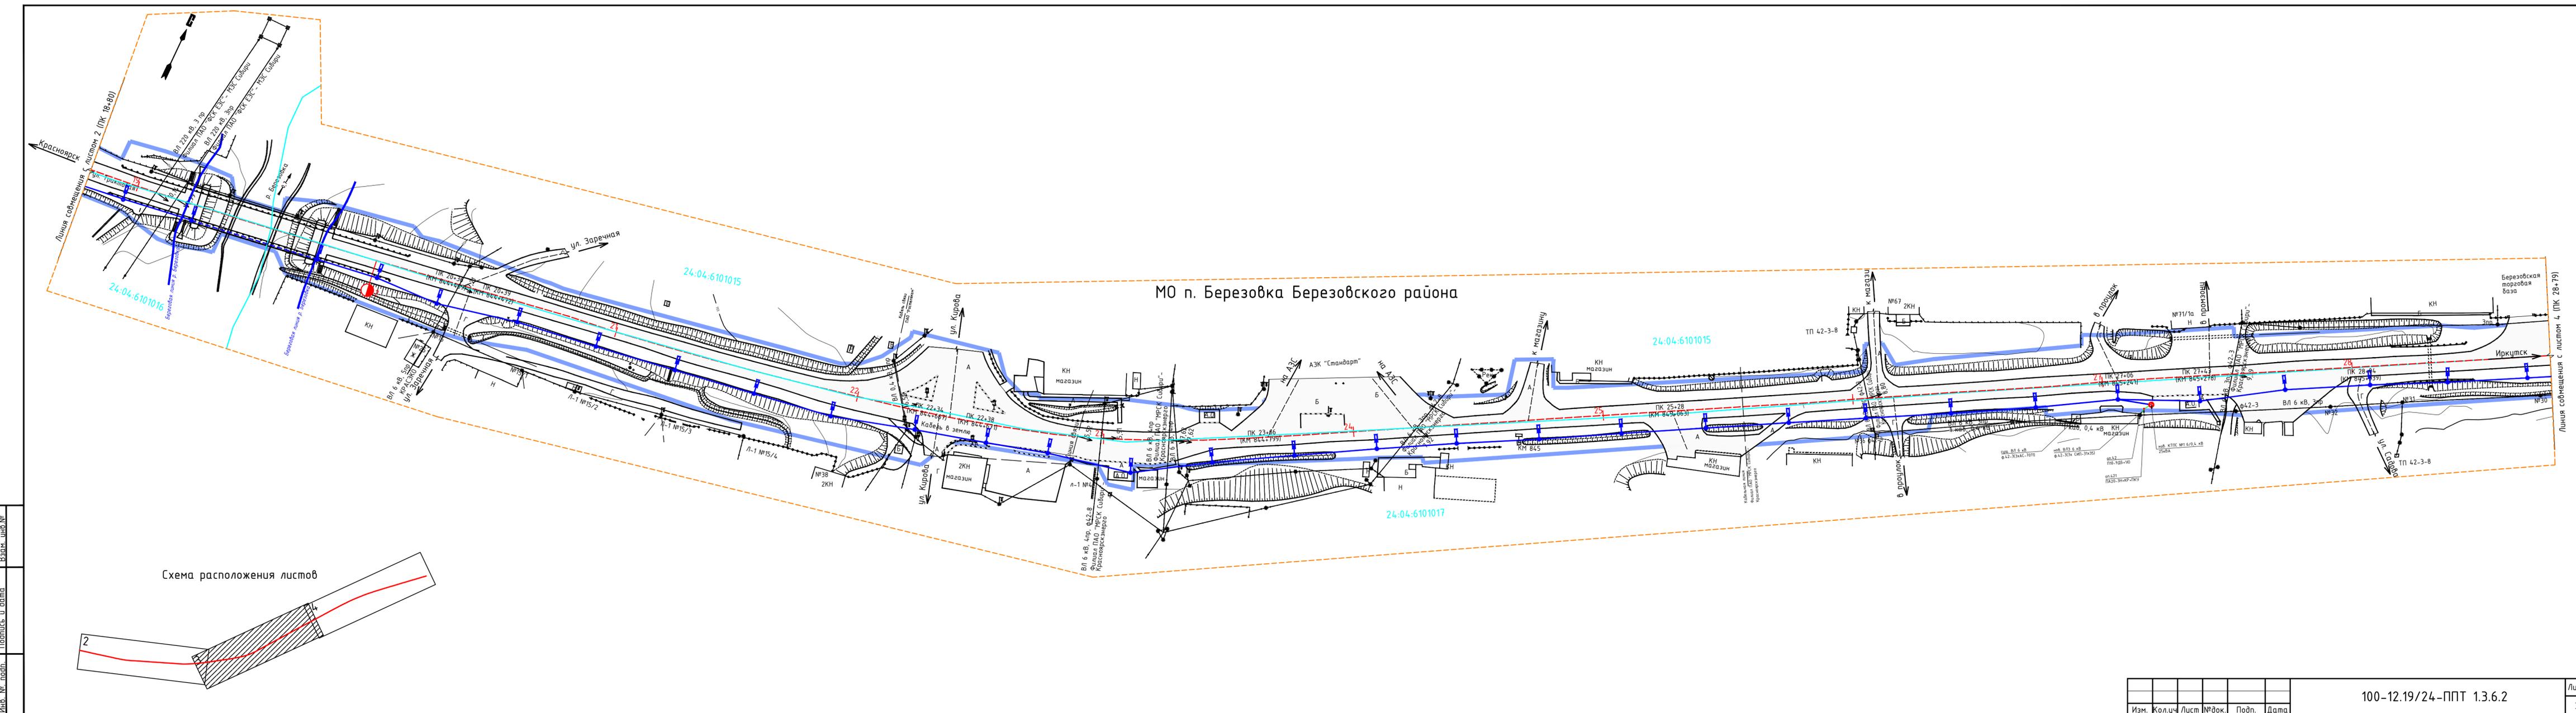

МО п. Березовка Березовского района


Схема расположения листов

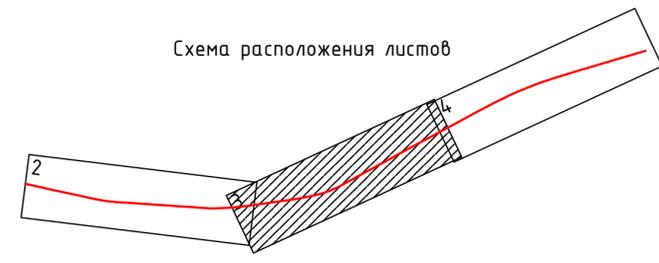

Изм.	Кол.уч.	Лист	№ док.	Подп.	Дата	100-12.19/24-ППТ 1.3.6.2	Лист 3
------	---------	------	--------	-------	------	--------------------------	-----------

Изм. № подл. Подпись и дата. Взам. инв. №


МО п. Березовка Березовского района

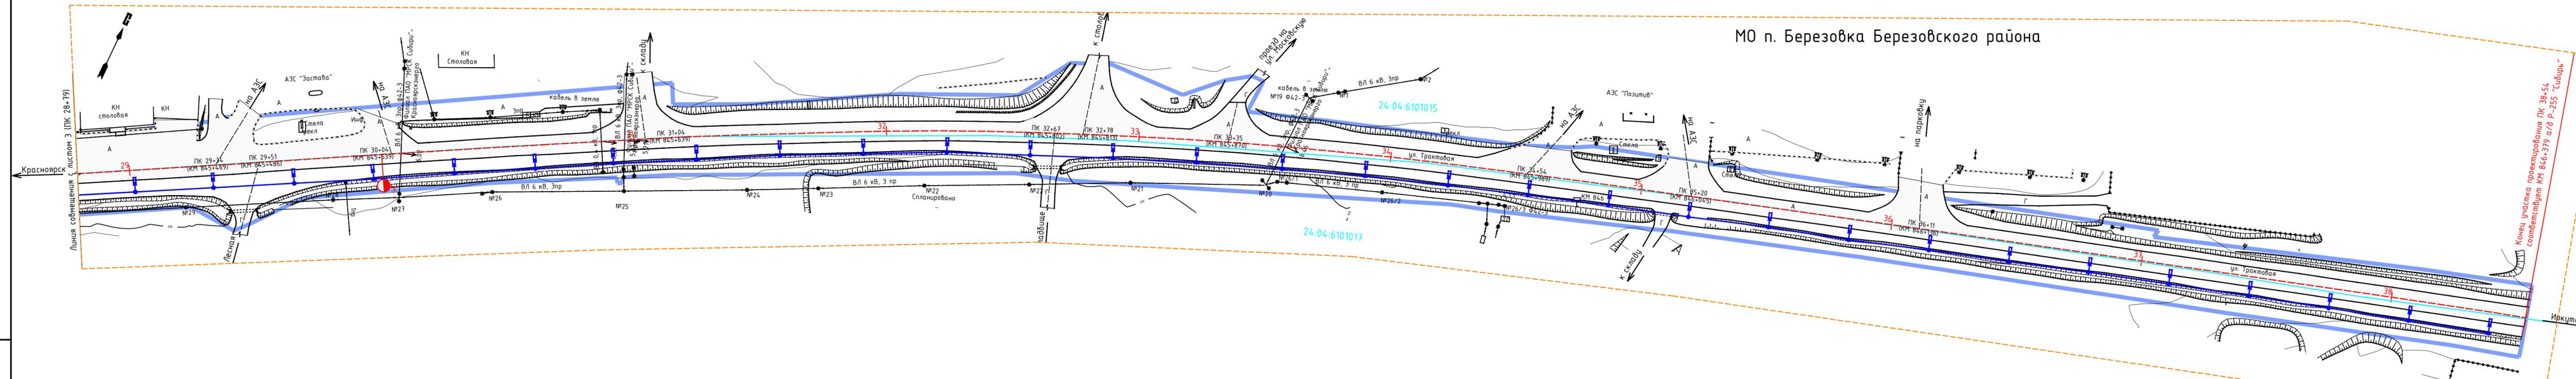

Красноярск

Иркутск

Схема расположения листов

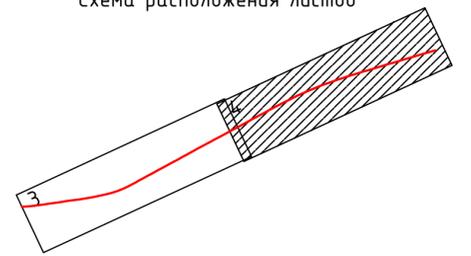


Конец участка проектирования ПК 38+54  
соответствует КМ 846+379 а/д Р-255 "Сибирь"

Изм. №	№	Пояснение и дата

Изм.	Кол.уч.	Лист	№ док.	Подп.	Дата	Лист
						4

100-12.19/24-ППТ 1.3.6.2

МО Новопятницкий сельсовет Чярского района

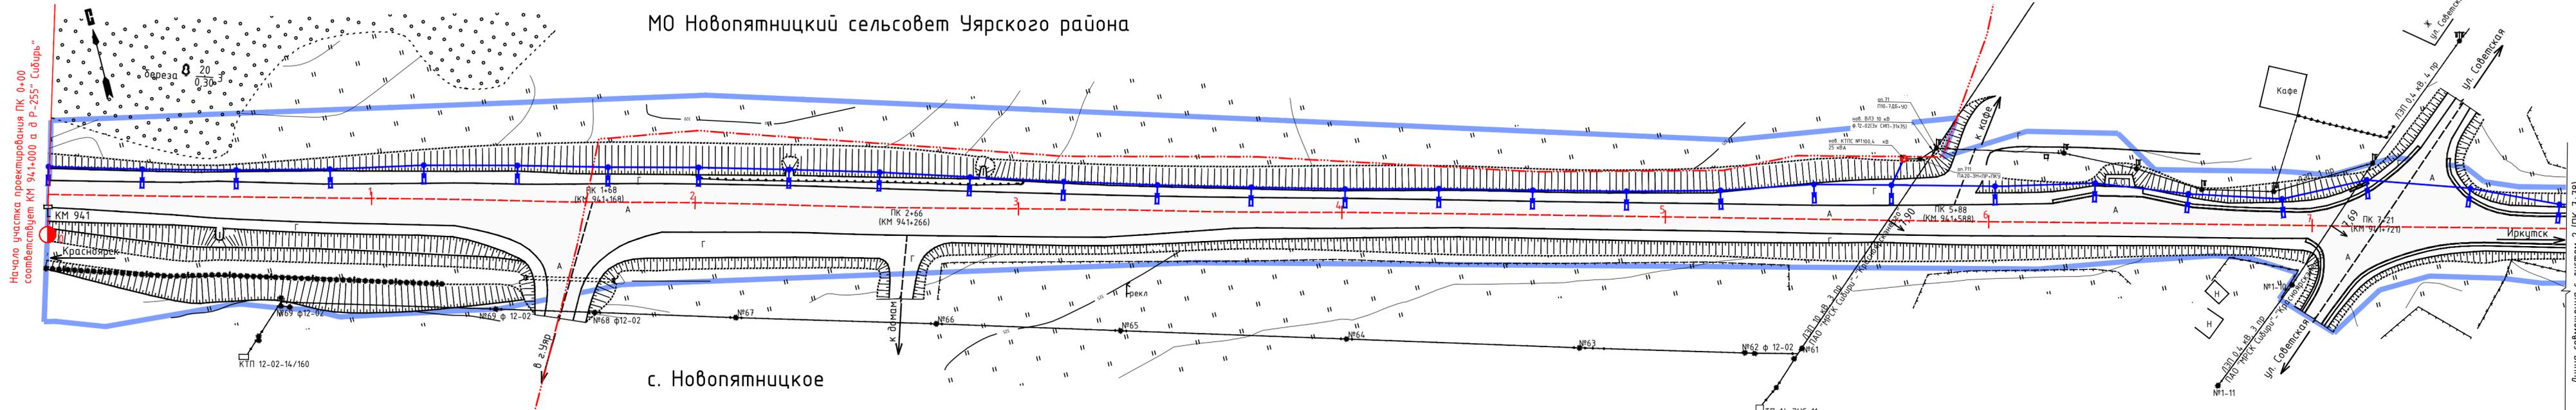

Начало участка проектирования ПК 0+00  
соответствует КМ 941+000 а д. Р-255" Сибирь"


с. Новопятницкое

	границы территории, в отношении которой осуществляется подготовка проекта планировки
	границы зоны планируемого размещения линейного объекта федерального значения
	горизонталы
	проектируемая линия освещения
	существующая линия освещения
	существующая автомобильная дорога, с асфальтобетонным покрытием
	граница населенного пункта

	линия электропередач
	линия связи
	километровый знак
	автобусная остановка
	существующий съезд

- Примечание:
1. Система координат - МСК-167;
  2. Система высот - Балтийская;
  3. Сечение рельефа горизонталями через 0,5 м;
  4. План составлен по материалам изысканий, выполненных ООО "СпецДорПроект" в декабре 2018г.


Схема расположения листов

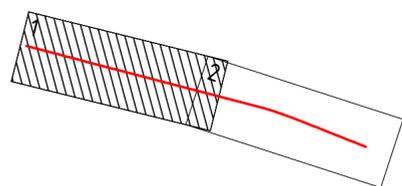

<b>100-12.19/24-ППТ 1.3.6.3</b>					
Расходы на мероприятия по повышению уровня обустройства автомобильных дорог федерального значения. Устройство стационарного электрического освещения на автомобильной дороге Р-255" Сибирь" Новосибирск - Кемерово - Красноярск - Иркутск на участках км 560+000 - км 561+500 (н.п. Каштан), км 842+000 - км 846+000 (н.п. Березовка), км 940+800 - км 942+250 (н.п. Новопятницкое), км 1100+200 - км 1101+500 (н.п. Сукманка), Красноярский край					
Изм.	Кол.уч.	Лист	№ док.	Подп.	Дата
Разработал	Махнева			<i>Махнева</i>	06.19
Проект планировки территории					Стадия
					п
					Лист
					1
					Листов
					2
Н. контр.	Саломатов			<i>Саломатов</i>	06.19
ГИП	Васильев			<i>Васильев</i>	06.19
Схема конструктивных и планировочных решений. М 1:1000					ООО «СпецДорПроект» г. Красноярск


Согласовано  
Взам. инв. №  
Подпись и дата  
Инв. № подл.

МО Новоятницкий сельсовет Чярского района

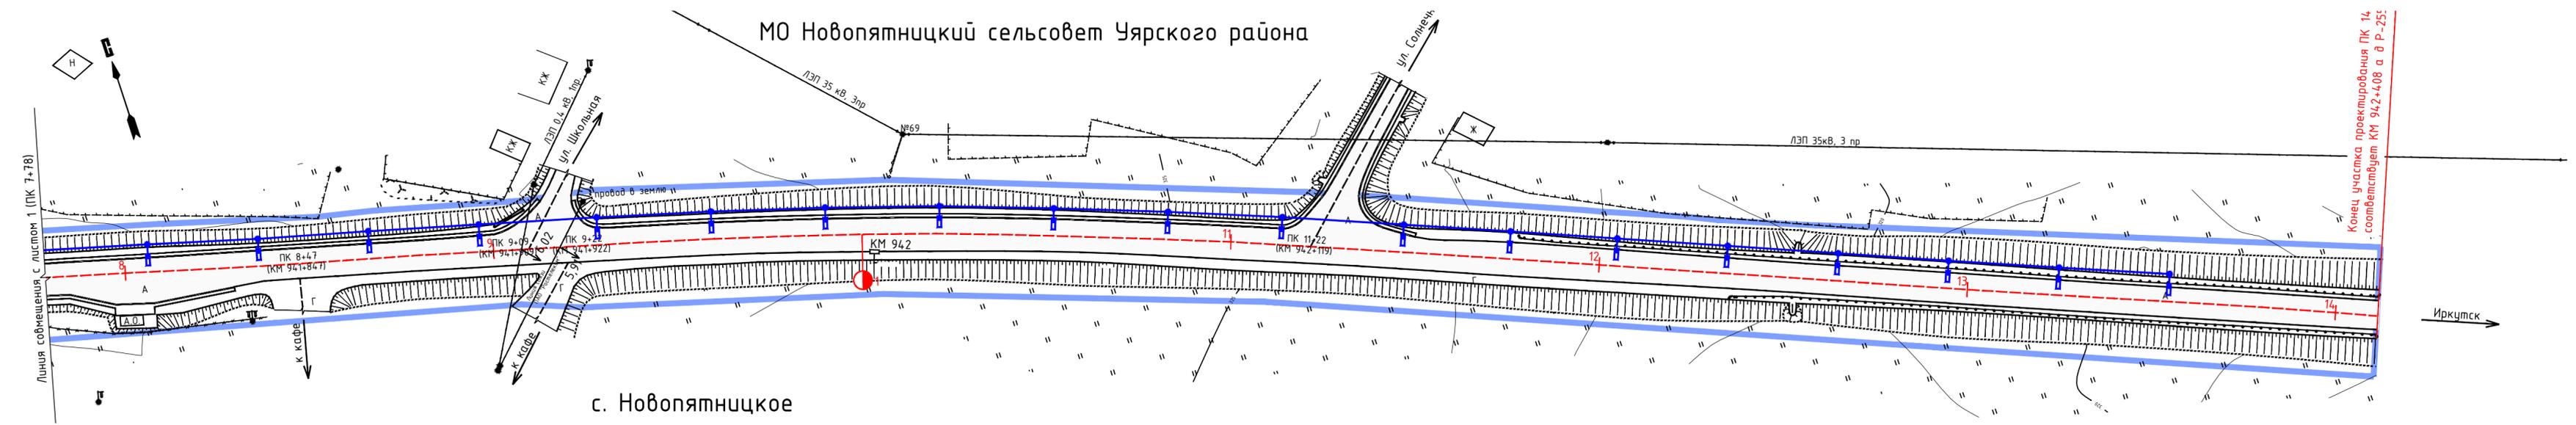

с. Новоятницкое

Схема расположения листов

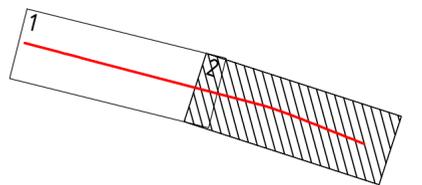


Согласовано	
Взам. инв. №	
Подпись и дата	
Инв. № подл.	

Изм.	Кол.уч	Лист	№вок.	Подп.	Дата

100-12.19/24-ППТ 1.3.6.3

Лист	2
------	---

МО Верхнеингашский сельсовет Нижнеингашского района  
п. Сулемка

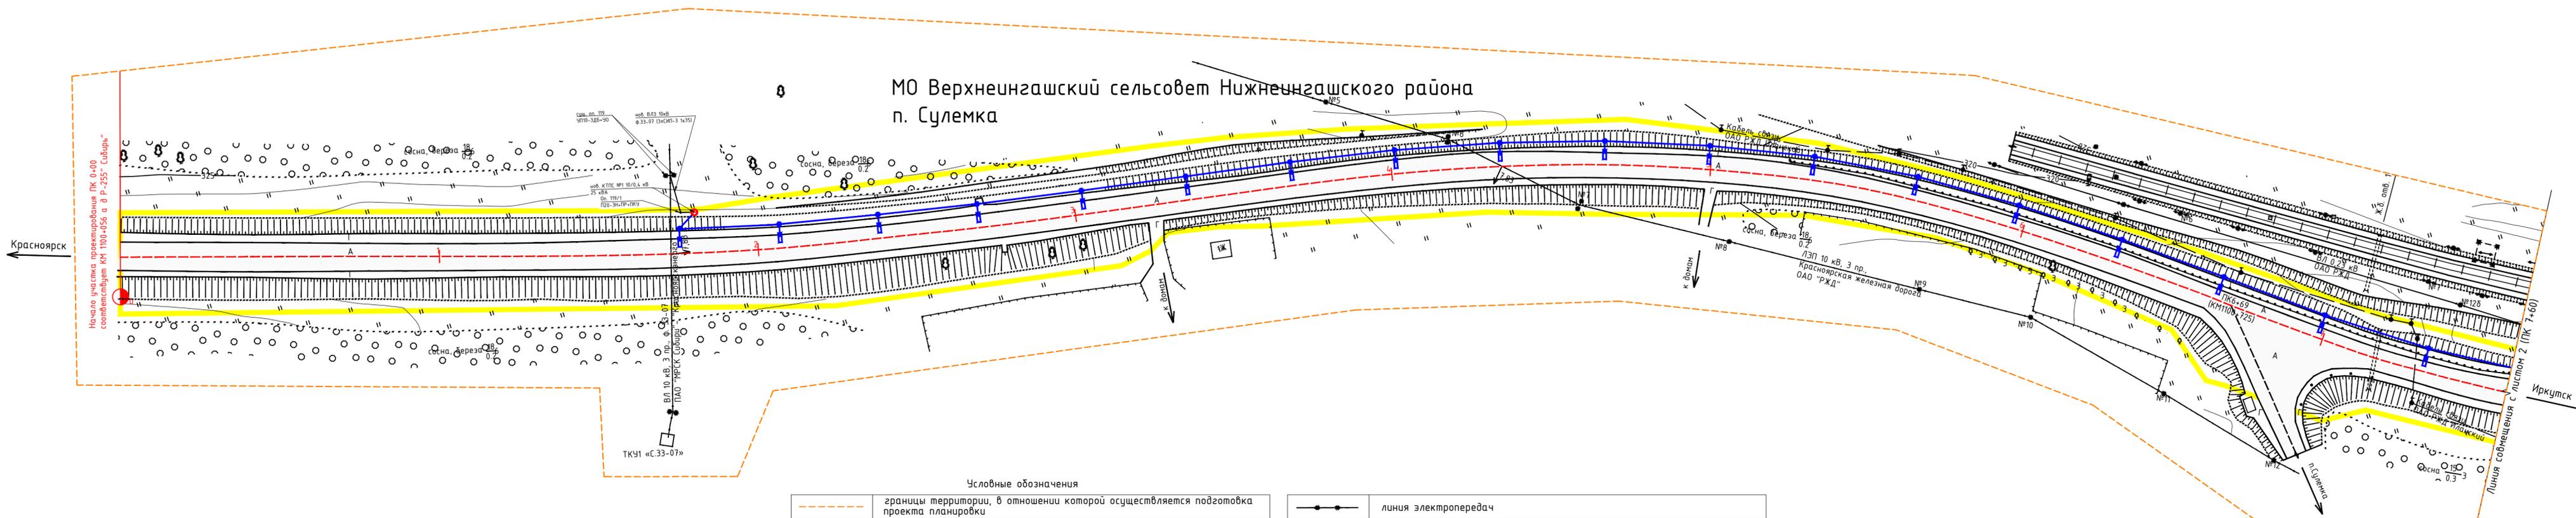

Начало участка проектирования ПК 0+00  
соответствует КМ 1100+056 а. д. Р-255" Сибирь"

Красноярск

Иркутск

Условные обозначения

	границы территории, в отношении которой осуществляется подготовка проекта планировки
	границы зоны планируемого размещения линейного объекта федерального значения
	километровый знак
	горизонталы
	проектируемая линия освещения
	существующая автомобильная дорога, с асфальтобетонным покрытием


	линия электропередач
	линия связи
	существующий съезд
	существующие железнодорожные пути

Примечание:  
1. Система координат - МСК-168;  
2. Система высот - Балтийская;  
3. Сечение рельефа горизонталями через 0,5 м;  
4. План составлен по материалам изысканий, выполненных ООО "СпецДорПроект" в декабре 2018г.

Согласовано	
Взам. инв. №	
Подпись и дата	
Инв. № подл.	

<b>100-12.19/24-ППТ 1.3.6.4</b>					
Расходы на мероприятия по повышению уровня обустройства автомобильных дорог федерального значения. Устройство стационарного электрического освещения на автомобильной дороге Р-255" Сибирь" Новосибирск - Кемерово - Красноярск - Иркутск на участках км 560+000 - км 561+500 н.п. Каштан), км 842+000 - км 846+000 (н.п. Березовка), км 942+250 (н.п. Нобольтинское), км 1100+200 - км 1101+550 (н.п. Сулемка), Красноярский край					
Изм.	Кол.уч.	Лист	№ док.	Подп.	Дата
Разработал	Махнева				06.19
Проект планировки территории					
			Стадия	Лист	Листов
			п	1	2
Н. контр.	Саломатов				06.19
ГИП	Васильев				06.19
Схема конструктивных и планировочных решений. М 1:1000					
ООО «СпецДорПроект» г. Красноярск					

МО Верхнеингашский сельсовет Нижнеингашского района

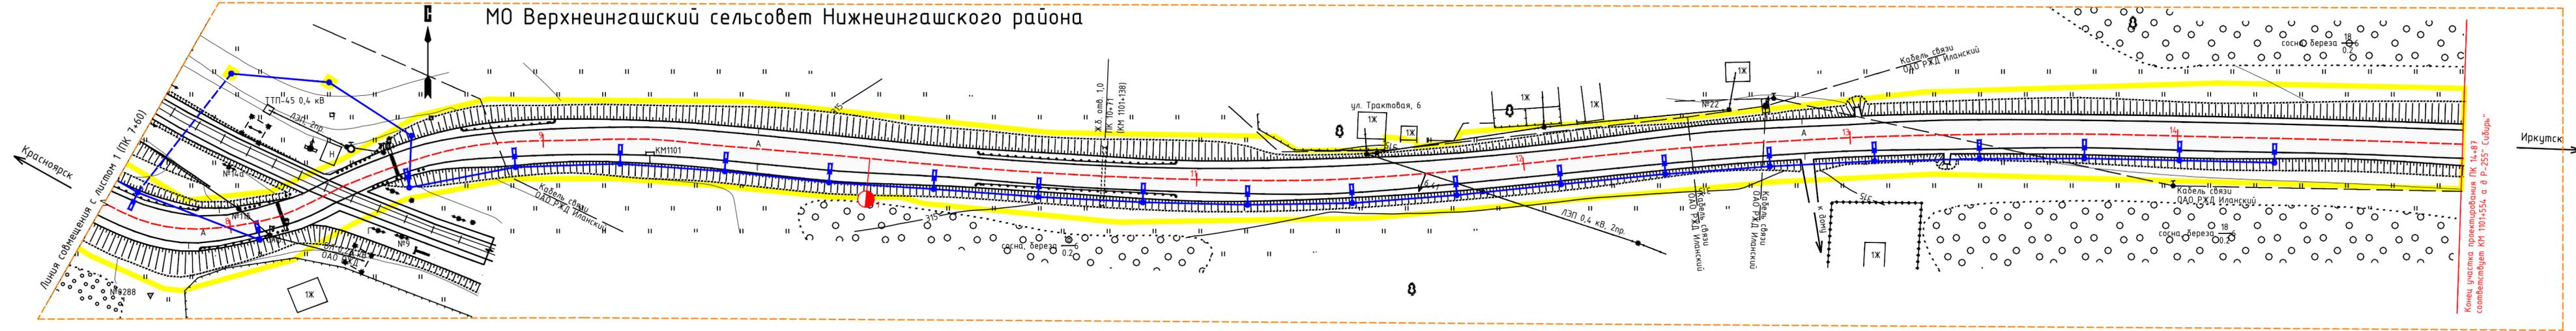

Инв. № подл.	Подпись и дата	Взам. инв. №

Изм.	Кол.уч.	Лист	№вок.	Подп.	Дата

100-12.19/24-ППТ 1.3.6.4

Лист
2