


ПРОЕКТ ПЛАНИРОВКИ И МЕЖЕВАНИЯ

территории жилого квартала №8, расположенного между улиц: Центральная, Пархоменко, Советская, Чкалова
 Чертеж зон планируемого размещения объектов капитального строительства инженерной инфраструктуры. М1:1000

ЭКСПЛИКАЦИЯ ЗДАНИЙ И СООРУЖЕНИЙ

Номер на плане	Наименование	Примечание
1	Жилой дом со встроенными административными помещениями	существ.
2	Жилой дом	проект.
3	Жилой дом	проект.
4	Жилой дом	проект.
5	Жилой дом	проект.
6	Жилой дом	проект.
7	Трансформаторная подстанция	проект.
8	Детский сад на 135 мест	проект.
9	Торговое здание	проект.
10	Трансформаторная подстанция	существ.

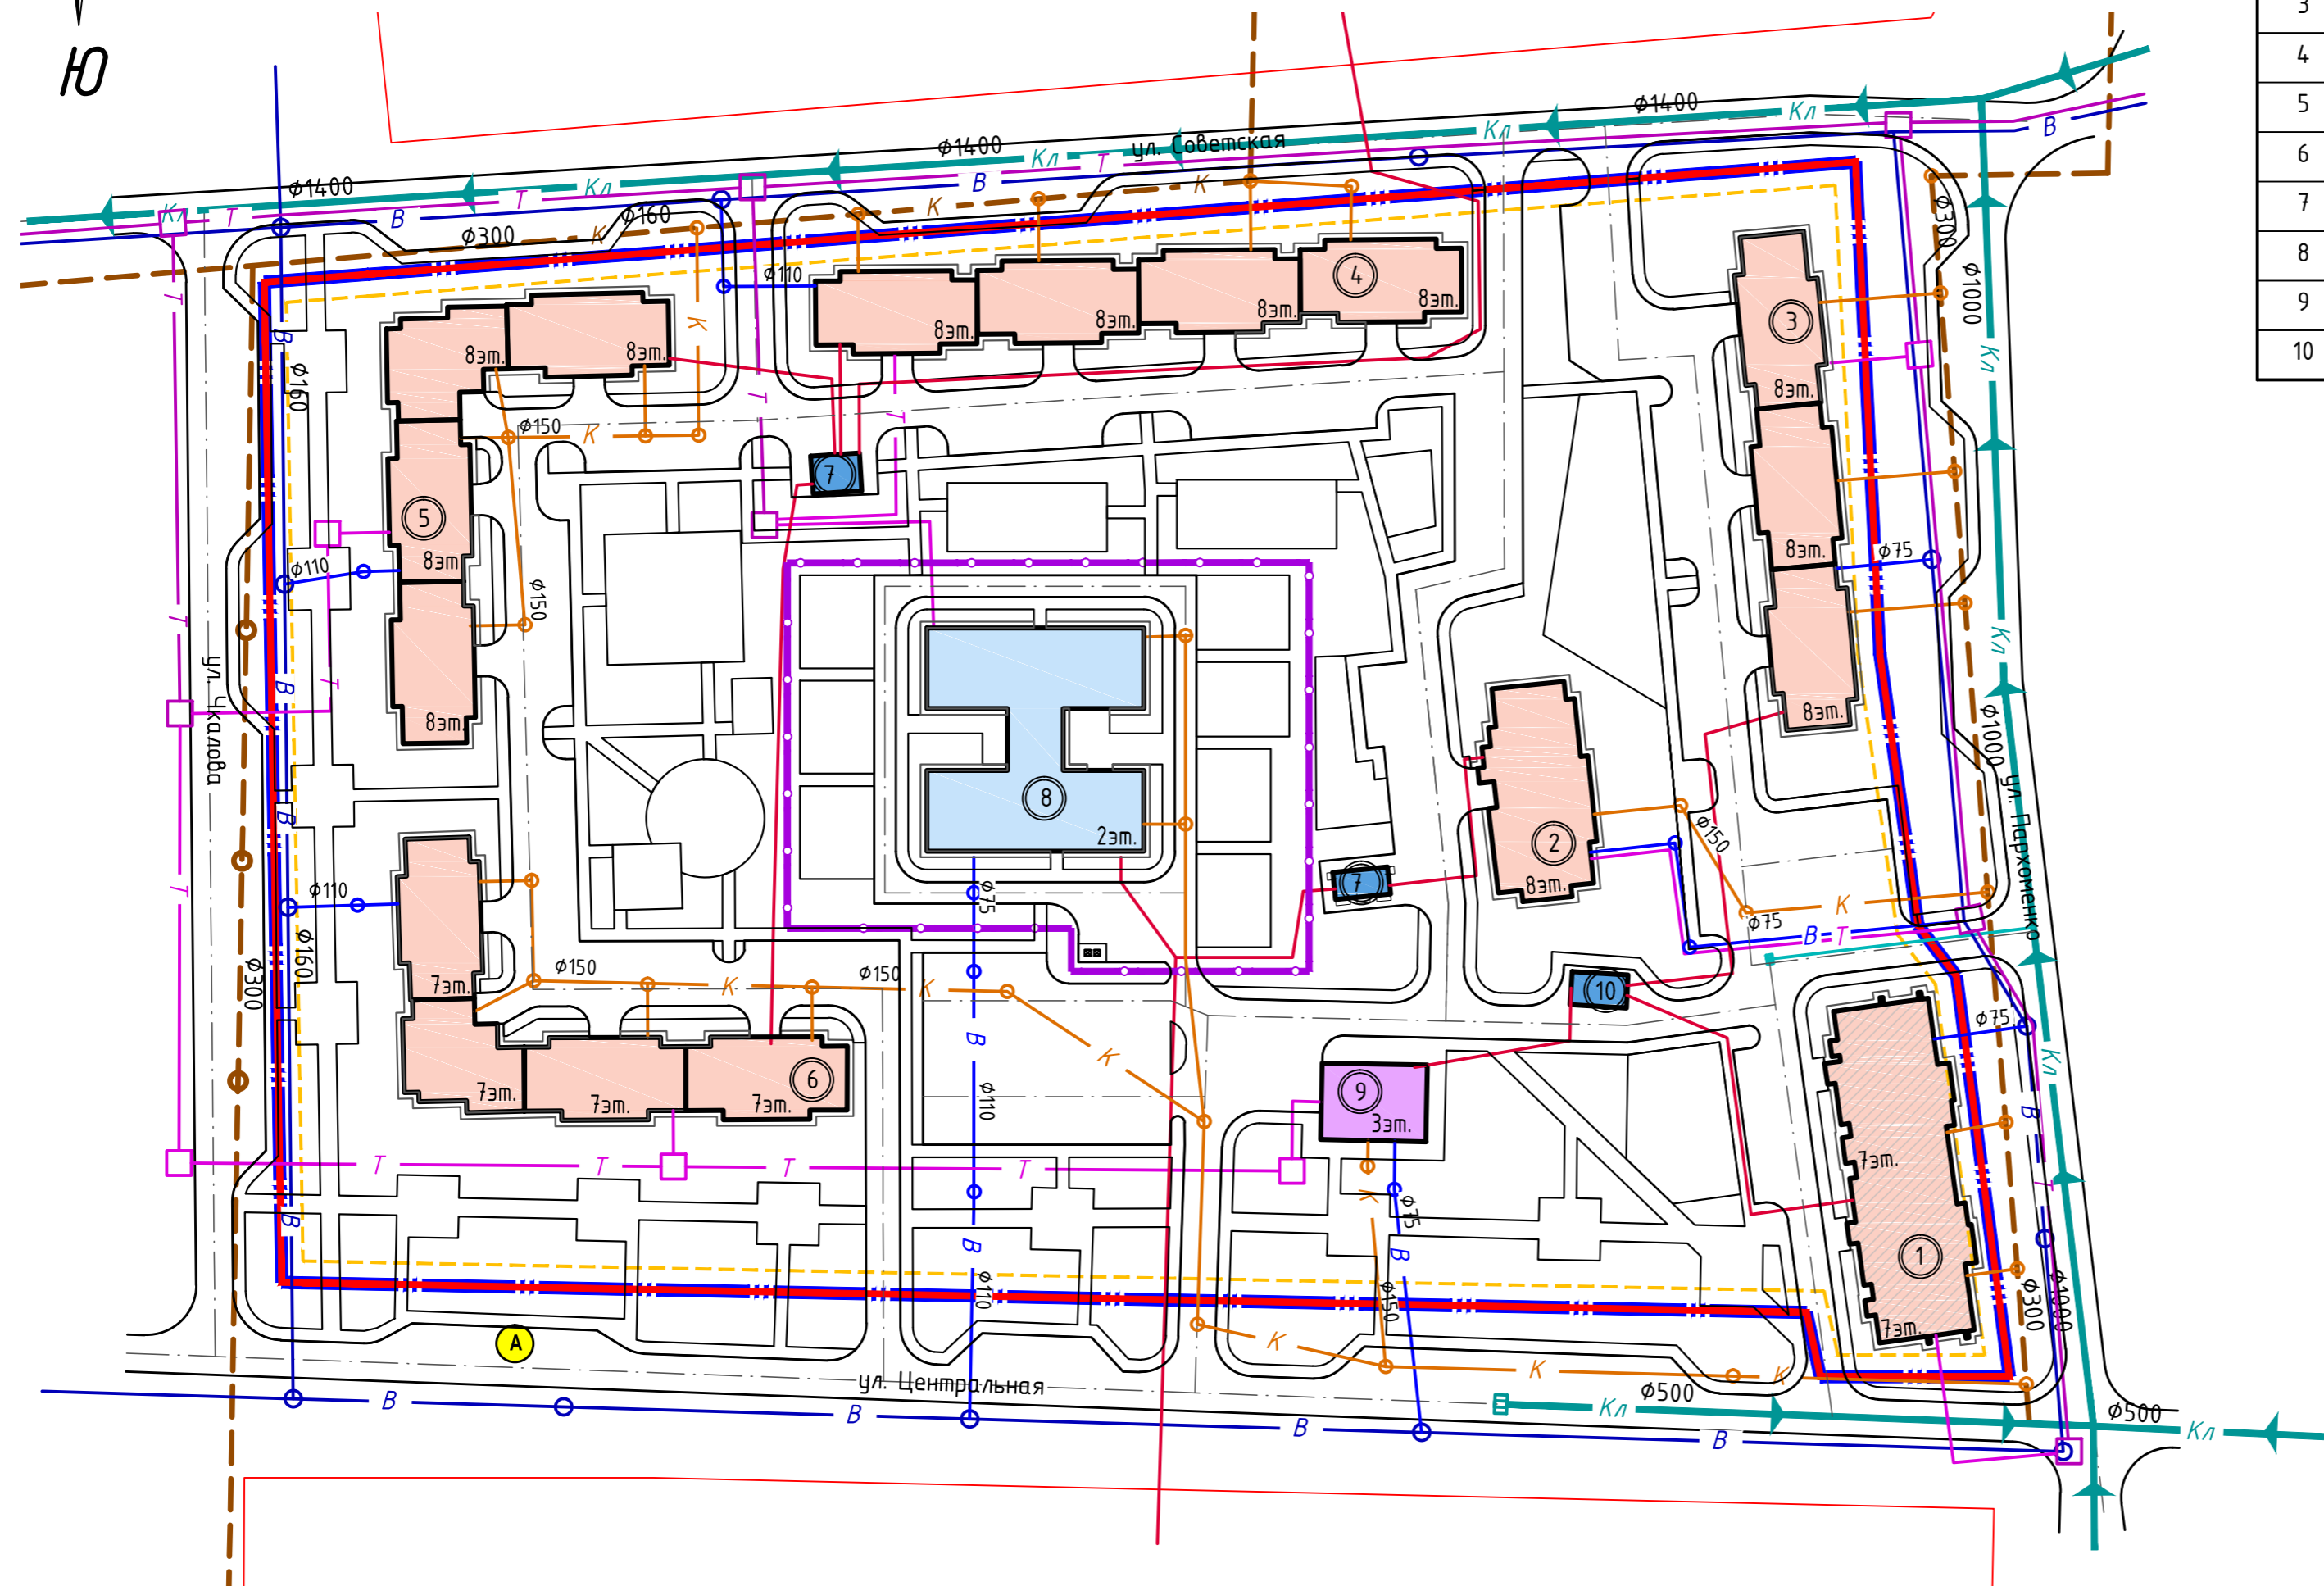

УСЛОВНЫЕ ОБОЗНАЧЕНИЯ

- Граница проектирования
- Красная линия
- Линия отступа от красной линии, в целях определения места допустимого размещения зданий, строений, сооружений
- Ограждение территорий социального назначения
- Магистральные сети водопровода
- Сети водопровода
- Магистральные сети канализации
- Сети канализации
- Магистральные тепловые сети
- Тепловые сети
- Магистральный коллектор ливневой канализации
- Сеть ливневой канализации
- Сети электроснабжения

Согласовано
 Инв. № подл.
 Подп. и дата
 Взам. инв. №

10-2018-ПП.2				
Красноярский край, Березовский район, пгт. Березовка				
Изм.	Кол. ч.	Лист № док.	Подп.	Дата
Разработал	Тюшенина			05.19
Н.контроль	Иванова			05.19
Проект планировки и межевания территории жилого квартала №8, расположенного между улиц: Центральная, Пархоменко, Советская, Чкалова			Стадия	Лист
			ПП	9
Чертеж зон планируемого размещения объектов капитального строительства инженерной инфраструктуры. М1:1000			ООО "Добродом-24"	
Формат А2				