

п.Березовка

СХЕМА ВОДОСНАБЖЕНИЯ И ВОДООТВЕДЕНИЯ


Система водоотведения

Схема планируемого размещения объектов

М 1:10000

- Условные обозначения**
- Проектируемая граница населенного пункта
 - Фактически сложившаяся граница населенного пункта
 - Горный отвод
 - Нефтепровод
 - Санитарная зона от нефтепровода
 - Скважины
 - ЛЭП
 - Полоса отвода железной дороги
 - Дороги
 - Обходные, внешние дороги
 - Магистральные дороги
 - Магистральные улицы
 - Резерв
 - жилых территорий
 - промышленных территорий
 - Объекты культурного наследия
 - Территории
 - многоэтажная застройка

- среднеэтажная застройка
 - малоэтажная застройка
 - усадебная застройка
 - общественно-деловая застройка
 - производственные предприятия 1-2кл вредности
 - производственные предприятия 3кл вредности
 - производственные предприятия 4-5кл вредности
 - зелень лесопарковая
 - зеленые насаждения
 - защитное озеленение
 - земли с/х использования
 - кладбище сохраняемое
 - кладбище закрываемое
 - резервная территория кладбища
 - магистральная дорога
 - магистральная улица
 - местная улица
 - рвы
 - Выемка, карьер
- Объекты общественно-деловых зданий и сооружений**
- 1 существующие
 - 2- проектируемые
- Существующие канализационные насосные станции:**
- КНС1 - ул. Береговая 42б/1
 - КНС2 - ул. Чкалова 21/1
 - КНС3 - ул. Первомайская 1а/1
 - КНС4 - ул. Мичурина 1/2
 - КНС5 - ул. Дружбы 136/1
 - КНС6 - ул. Лебедева 18/2
 - КНС7 - ул. Полевая 54/1
 - КНС8 - ул. Горького
- Схема канализации:**
- проектируемая канализация
 - проектируемая напорная канализация
 - существующая канализация
 - существующая напорная канализация

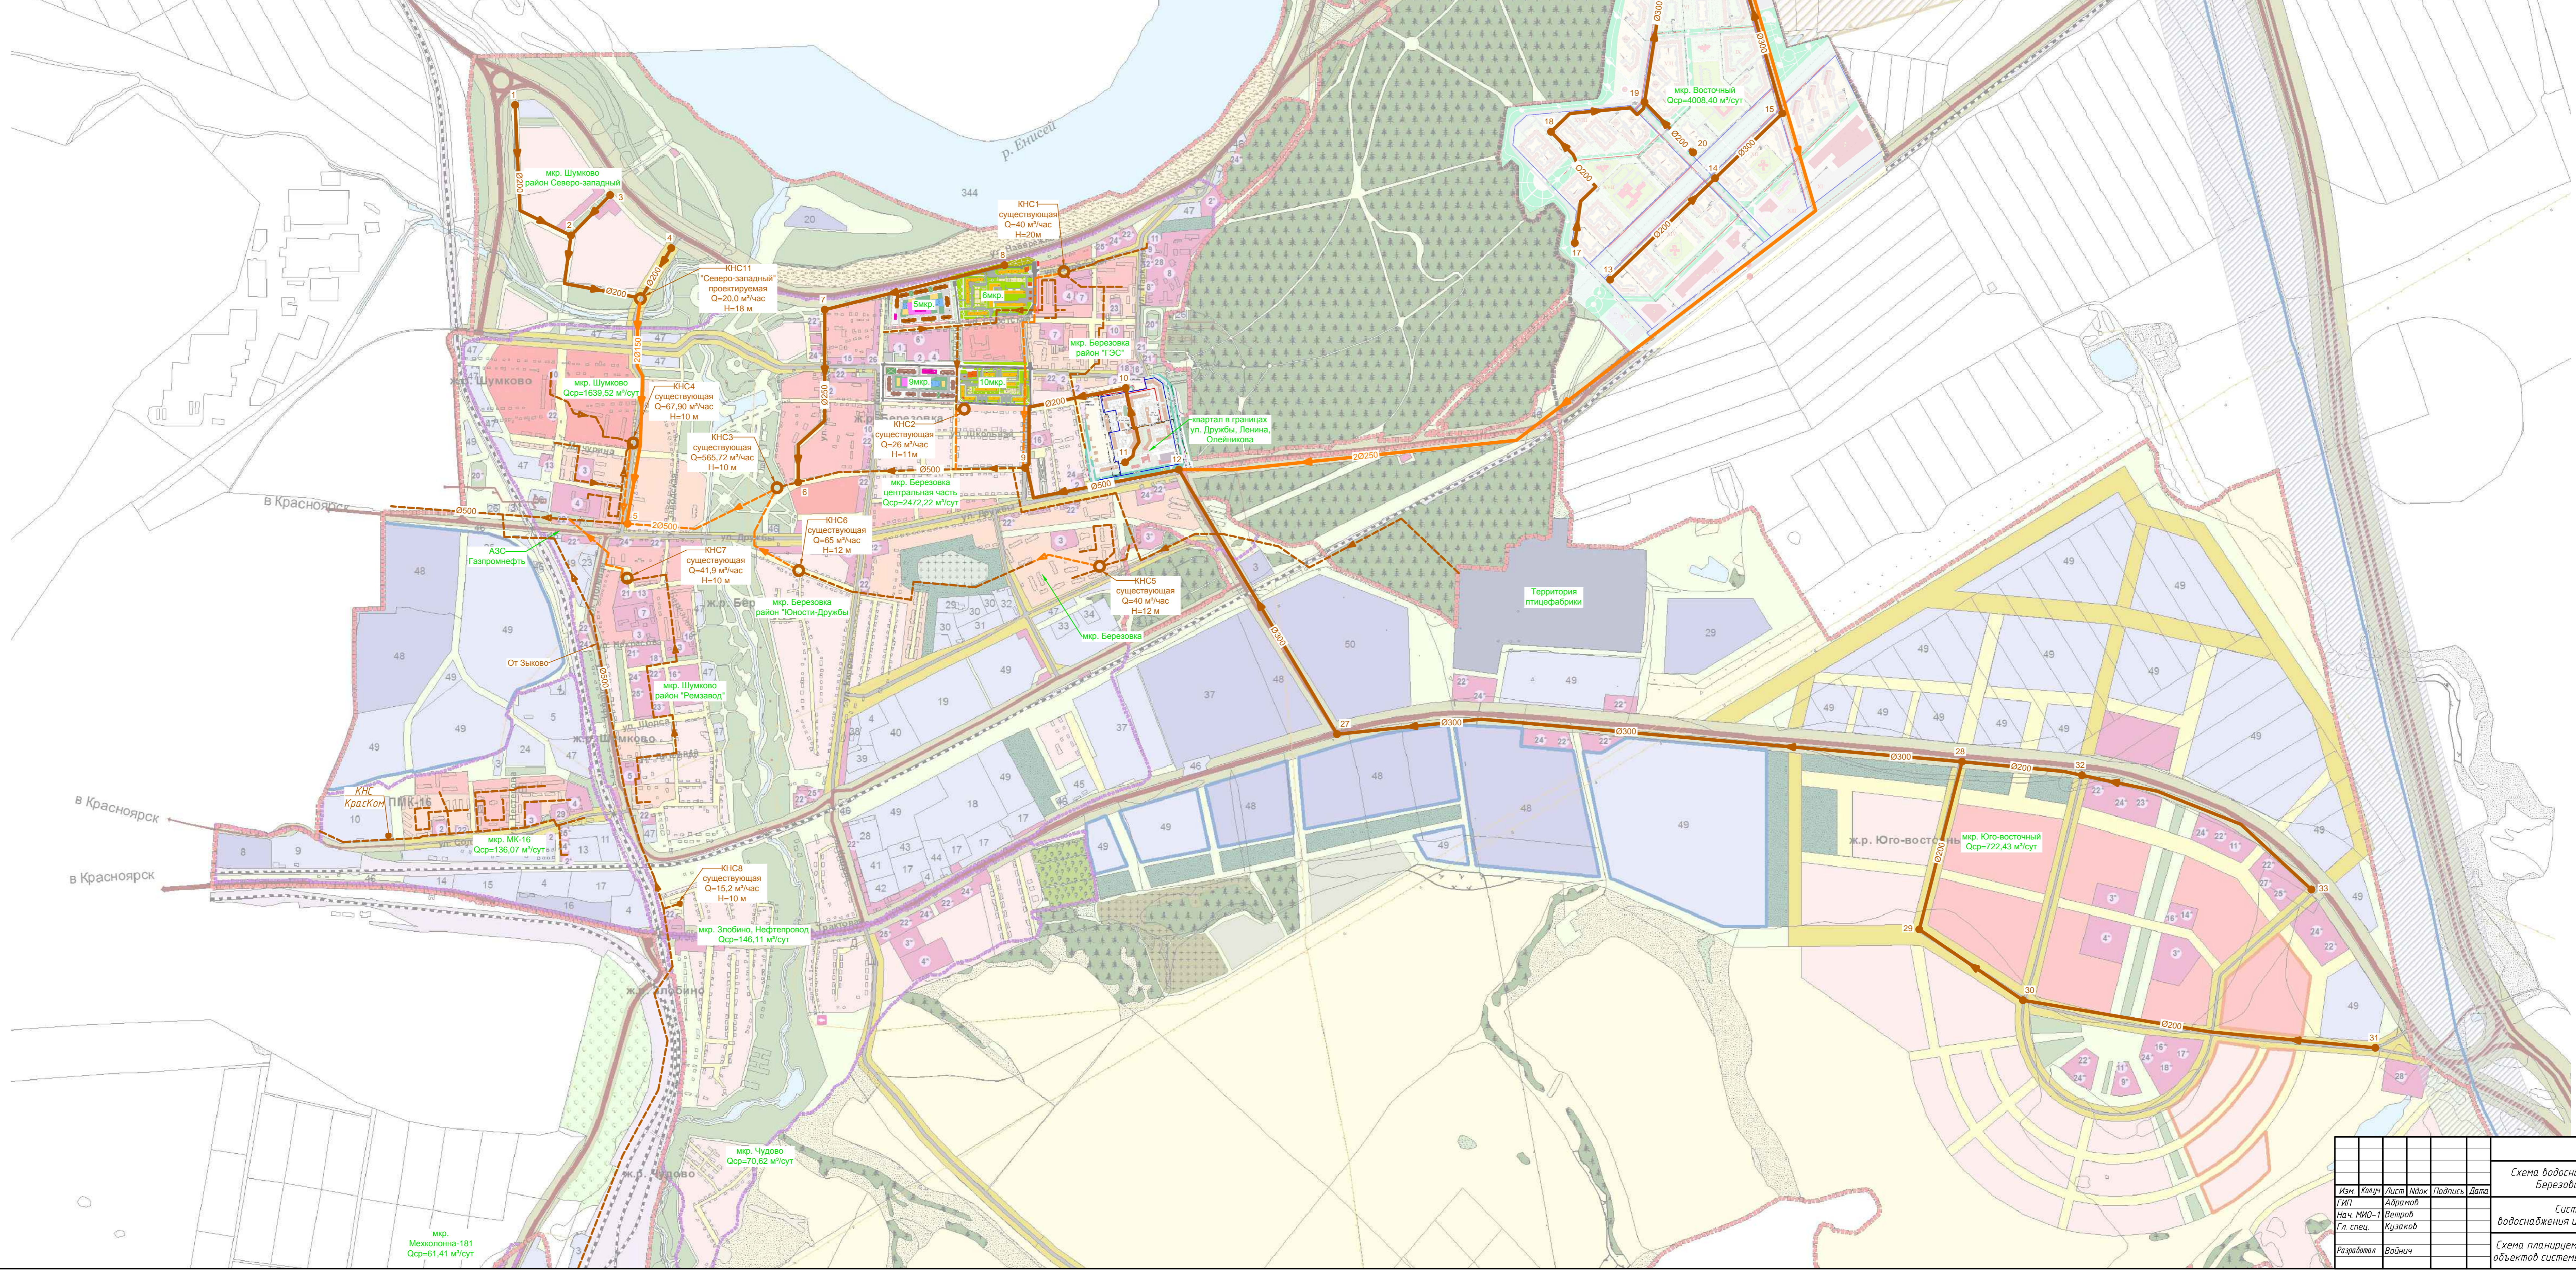

1222-16				
Схема водоснабжения и водоотведения п. Березовка Березовского района Красноярского края				
Имя	Имя	Имя	Имя	Имя
Дир.	Нач. ИО	Нач. ИО	Нач. ИО	Нач. ИО
Ген. Дир.	Ветров	Кулаков	Кулаков	Кулаков
Гл. спец.	Кулаков	Кулаков	Кулаков	Кулаков
Разработчик	Вайнич	Вайнич	Вайнич	Вайнич
Система водоснабжения и водоотведения				Лист 4
Схема планируемого размещения объектов системы водоотведения				Лист 4
ГРАЖДАНПРОЕКТ				