


СХЕМА ГРАНИЦ ПУБЛИЧНОГО СЕРВИТУТА НА КАДАСТРОВОМ ПЛАНЕ ТЕРРИТОРИИ
«Строительство двух ЛЭП-0,4 кВ для электроснабжения объекта, расположенного по адресу: Березовский район, п.Березовка, ул.Дружбы, 1с/2»

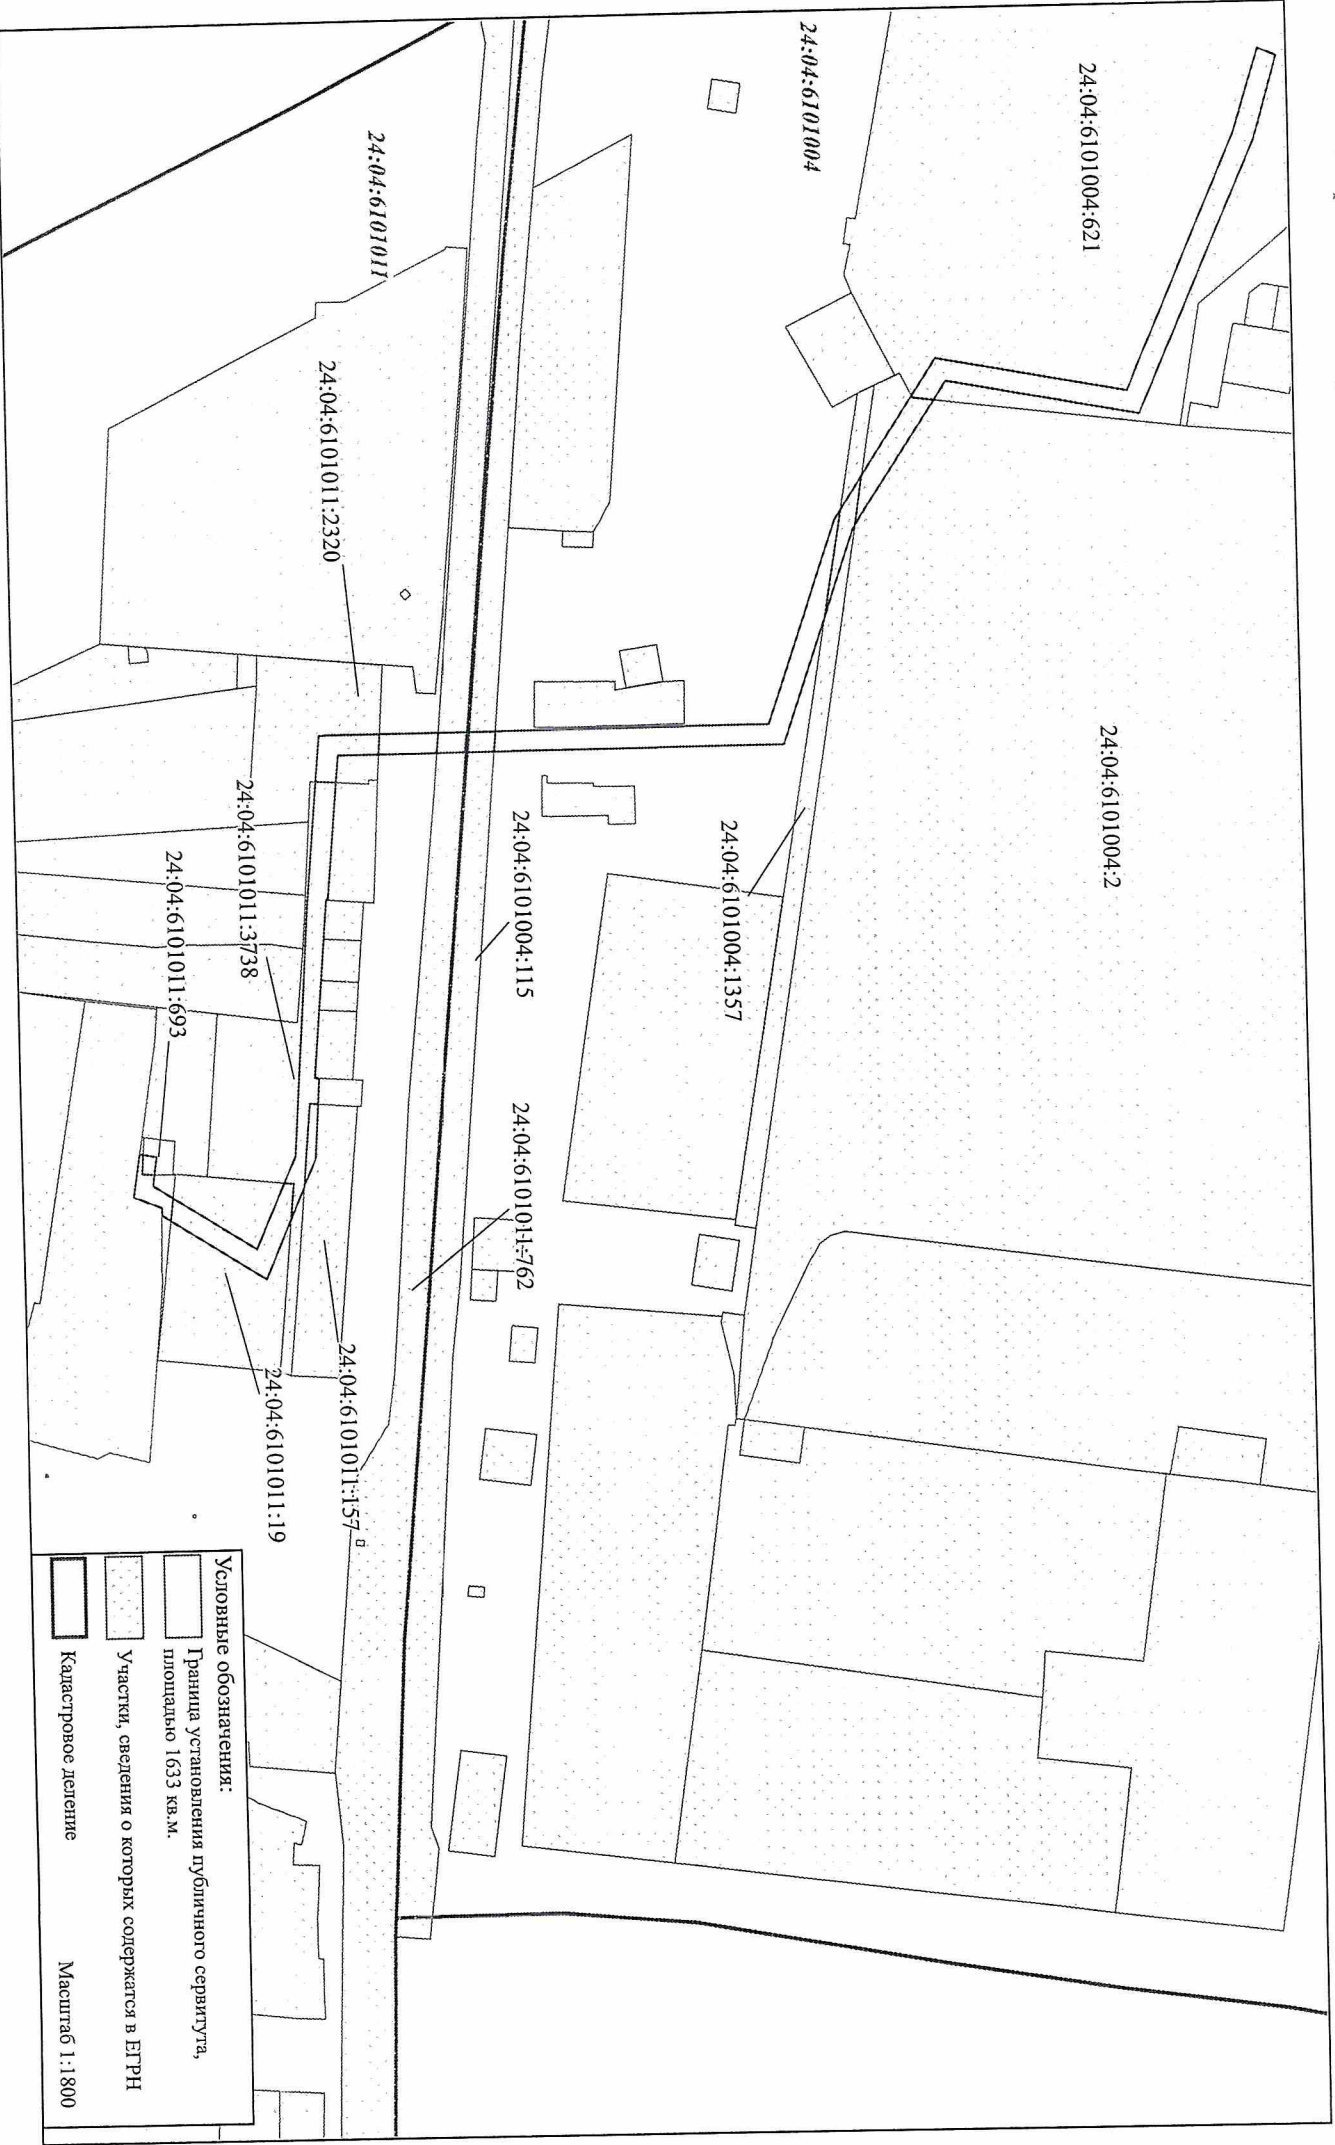

Кадастровый номер	Площадь, кв. м.	Адрес/местоположение	Категория земель	Вид разрешенного использования
24:04:6101004	364	Красноярский край, р-н Березовский, рп. Березовка	Земли населённых пунктов	-
24:04:6101011	83			-
24:04:6101004:621	475	Красноярский край, Березовский район, п. Березовка, ул. Дружбы, 1 "е"/2		Для размещения гидротехнических сооружений
24:04:6101004:2	94	Красноярский край, Березовский район, рп. Березовка, ул. Дружбы, 1 В		для функционирования Школы, обслуживания, эксплуатации сооружений
24:04:6101004:1357	48	Красноярский край, Березовский район, пгт. Березовка		организация ежедневного и еженедельного массового кратковременного отдыха пассивного и активного характера в городских парках, скверах.
24:04:6101004:115	23	Красноярский край, р-н Березовский, рп. Березовка, уч. 3		для эксплуатации автодороги
24:04:6101011:762	22	Красноярский край, Березовский район, п. Березовка, участок № 5		
24:04:6101011:2320	69	Российская Федерация, Красноярский край, Березовский район, пгт. Березовка, ул. Дружбы, 2в-3		здания и сооружения административно-делового назначения
24:04:6101011:3738	280	Российская Федерация, Красноярский край, Березовский район, городское поселение поселок Березовка, пгт. Березовка		Предприятия торговли, общественного питания, бытового обслуживания
24:04:6101011:157	24	Красноярский край, Березовский район, рп. Березовка, ул. Дружбы, 2 "Б", р-н "Шумково"		для размещения и функционирования мини-рынка
24:04:6101011:19	142	Красноярский край, р-н Березовский, рп Березовка, по улице Дружбы		для эксплуатации автостоянки
24:04:6101011:693	9	Красноярский край, р-н Березовский, рп Березовка, ул Полевая, 376/1		Для эксплуатации объектов энергетики